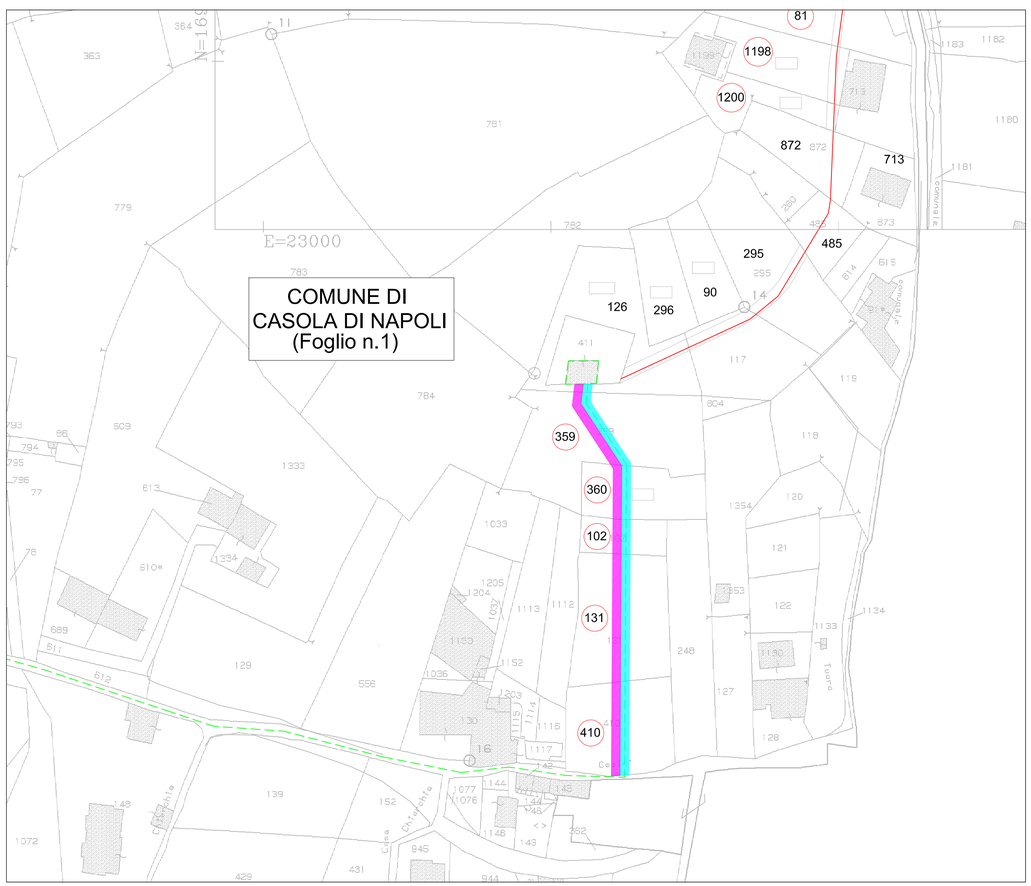

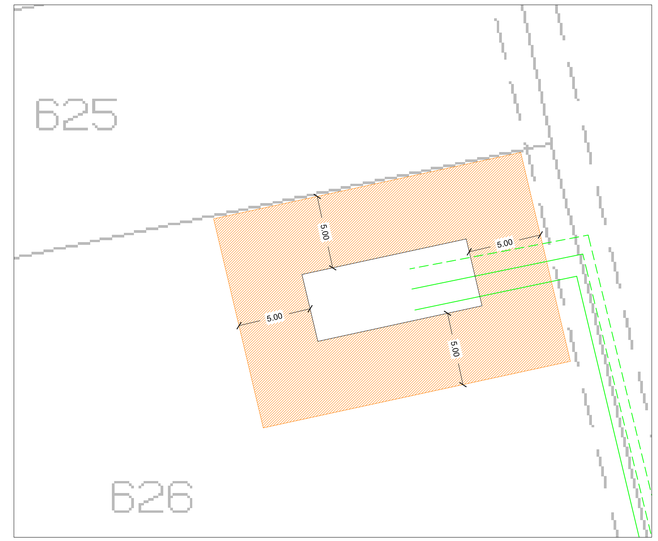

LEGENDA

	CONFINI COMUNALI
	CONDOTTE ESISTENTI
	CONDOTTE DI PROGETTO
	AREA DI ESPROPRIO
	AREA DI OCCUPAZIONE TEMPORANEA
	AREA DI ASSERVIMENTO

REGIONE CAMPANIA

Acqua Campania S.p.A.

RISTRUTTURAZIONE FUNZIONALE DELL'ACQUEDOTTO CAMPANO
SISTEMA DI ALIMENTAZIONE DELLA
PENISOLA SORRENTINA E DELL'ISOLA DI CAPRI

RIFUNZIONALIZZAZIONE DEL SISTEMA DI ADDUZIONE
DA ANGRI A GRAGNANO E ALIMENTAZIONE DEI COMUNI
DI CASOLA DI NAPOLI E GRAGNANO

PROGETTO ESECUTIVO

Il Progettista | Il Responsabile del Procedimento | Il Concessionario

Revisione	Data	Descrizione	Redatto	Controllato	Approvato
3	Marzo 2014	AGGIORNAMENTO PER NUOVO ACCORDO BONARIO	V.A.	M.S.	A.P.
2	Dicembre 2013	AGGIORNAMENTO PER VARIAZIONE CONSEGNA ENEL	V.A.	M.S.	A.P.
1	Maggio 2013	AGGIORNAMENTO PER ACCORDO BONARIO	V.A.	M.S.	A.P.
0	Ottobre 2012	EMISSIONE PER APPROVAZIONE	V.A.	G.F.	A.P.

TITOLO :

PIANO PARTICELLARE DI ESPROPRIO
GRAFICO

Progettazione:

STIGE & PARTNERS srl

Sostituisce il disegno n° | File:

Codice Commessa: ACC/P13/10/12

Allegato

N° PP.02

Il presente elaborato e' di nostra proprieta'. Si fa divieto a chiunque di riprodurlo o renderlo noto a terzi senza nostra autorizzazione

Revisione: 3

Scala: 1/1000