



SEZIONE A - A  
SCALA 1:50

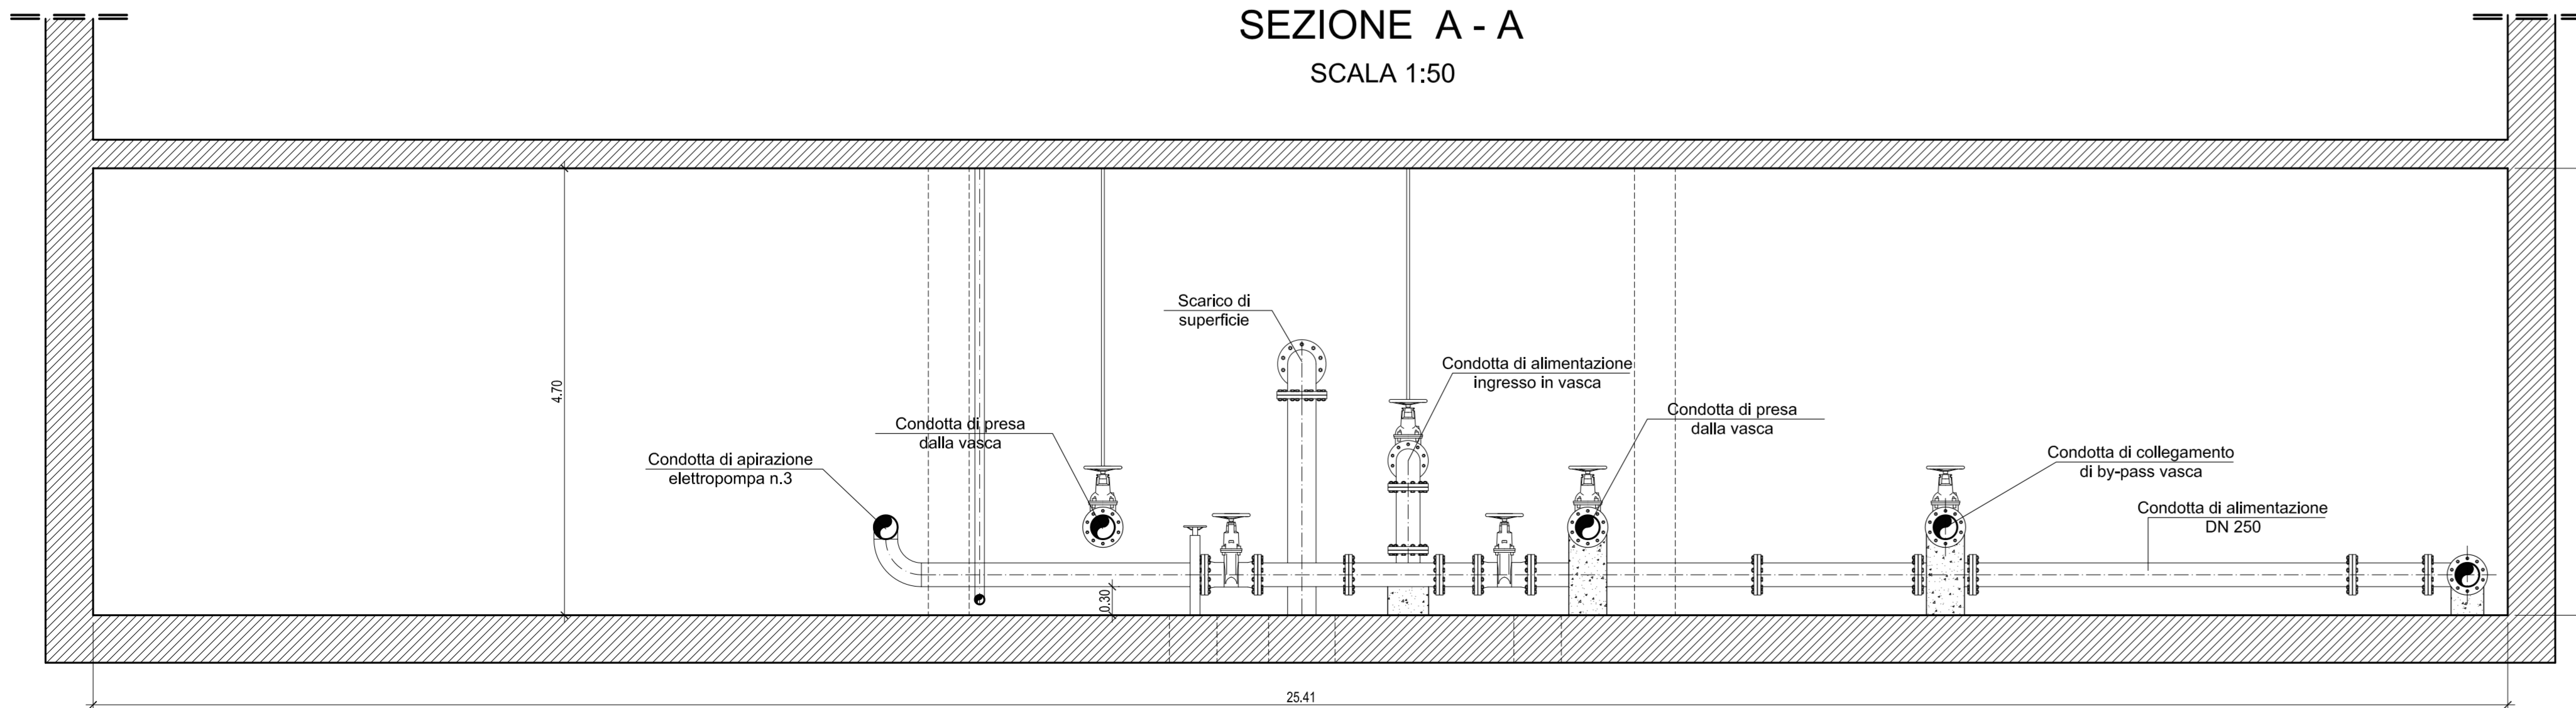

SEZIONE B - B  
SCALA 1:50

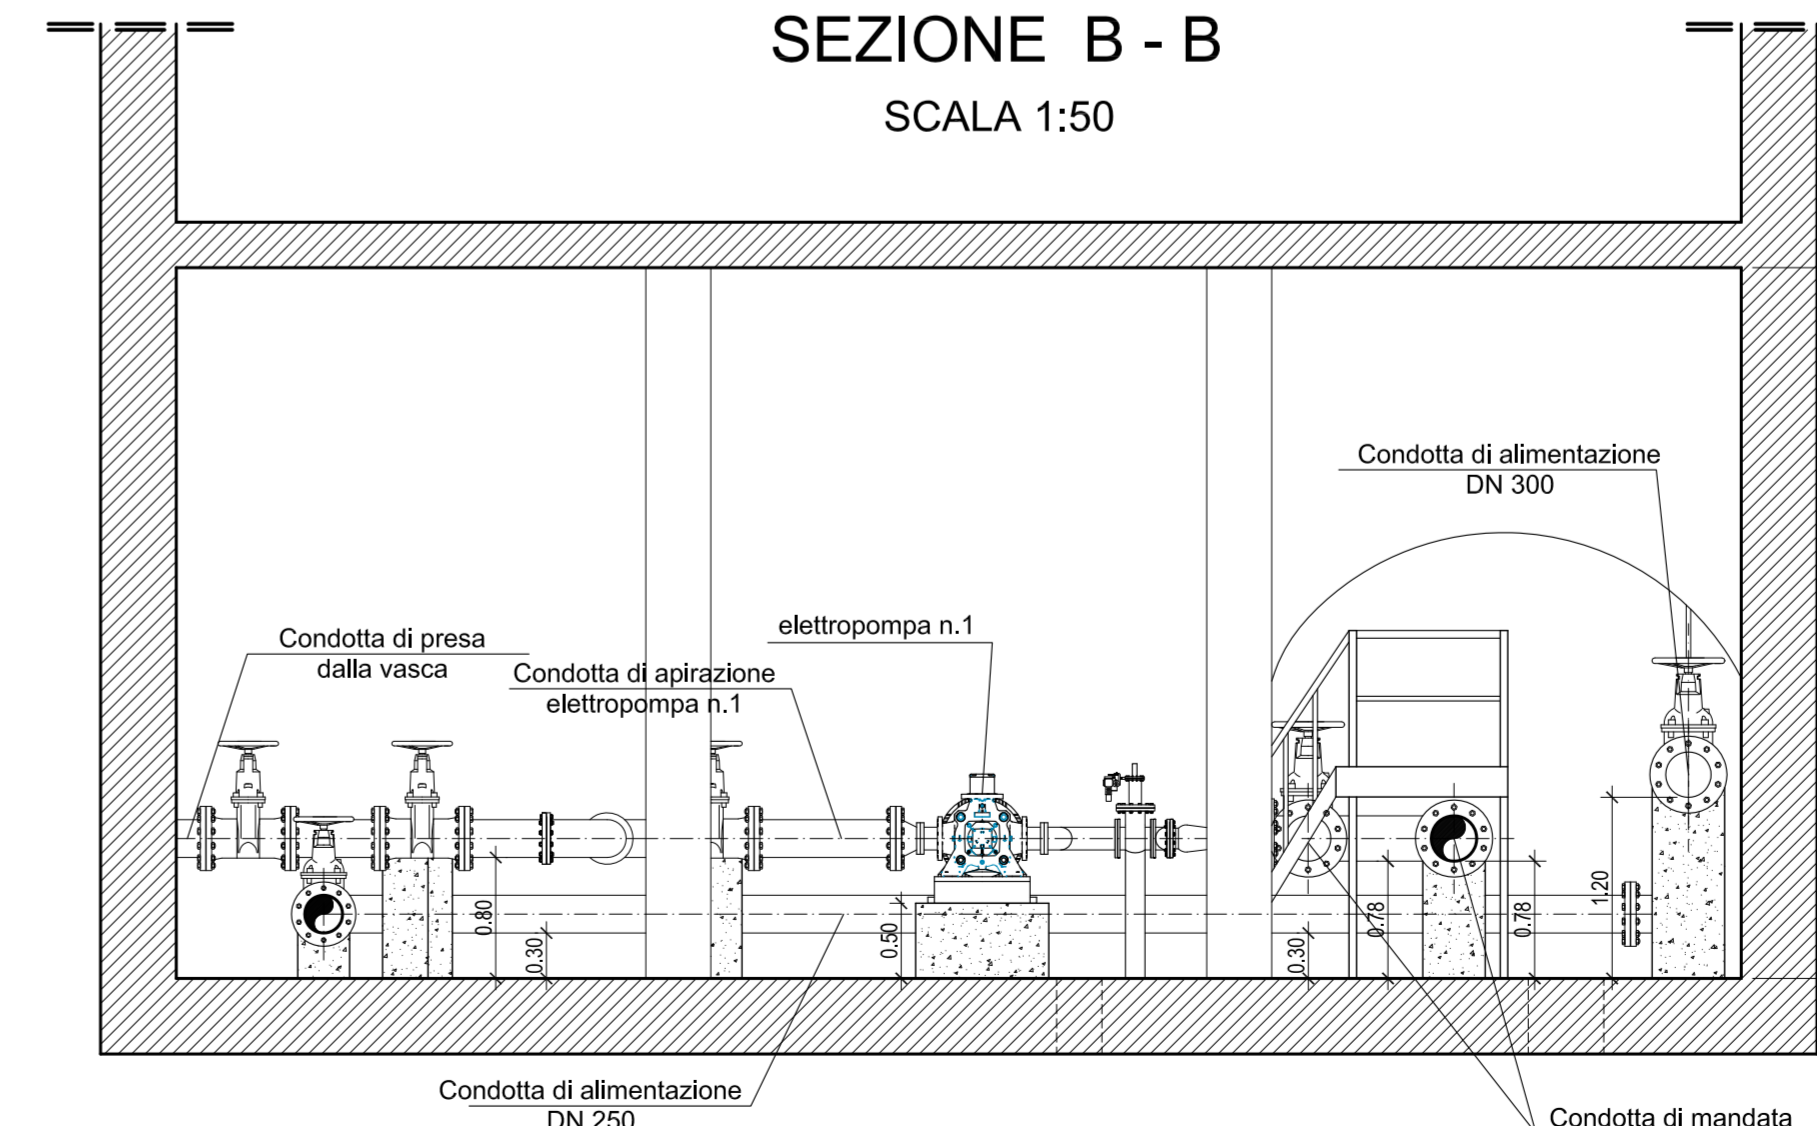

# REGIONE CAMPANIA

## Acqua Campania S.p.A.

RISTRUTTURAZIONE FUNZIONALE DELL'ACQUEDOTTO CAMPANO  
SISTEMA DI ALIMENTAZIONE DELLA  
PENISOLA SORRENTINA E DELL'ISOLA DI CAPRI

RIFUNZIONALIZZAZIONE DEL SISTEMA DI ADDUZIONE  
DA ANGRÌ A GRAGNANO E ALIMENTAZIONE DEI COMUNI  
DI CASOLA DI NAPOLI E GRAGNANO

PROGETTO ESECUTIVO

Il Progettista                      Il Responsabile del Procedimento                      Il Concessionario

	01	Ottobre 2012	EMMISSIONE PER APPROVAZIONE	V.A.	G.F.	A.P.
Revisione	Data	Descrizione	Redatto	Controllato	Approvato	
TITOLO :			Progettazione:			
<b>CENTRALE DI S. ANTONIO ABATE - RILIEVO LOCALE POMPE: PIANTE E SEZIONI</b>			<b>STIGE &amp; PARTNERS</b>			
Allegato			Rilevamento			
			N° TAV.A.05.1			
Revisione:			Scala: 1/50			

Il presente elaborato è di nostra proprietà. Si fa diritto a chiunque di riprodurlo o renderlo noto a terzi senza nostra autorizzazione.