PROFILO LONGITUDINALE

CONDOTTA DI SCARICO

SCALA ALTEZZE 1 : 100

SCALA DISTANZE 1 : 1000

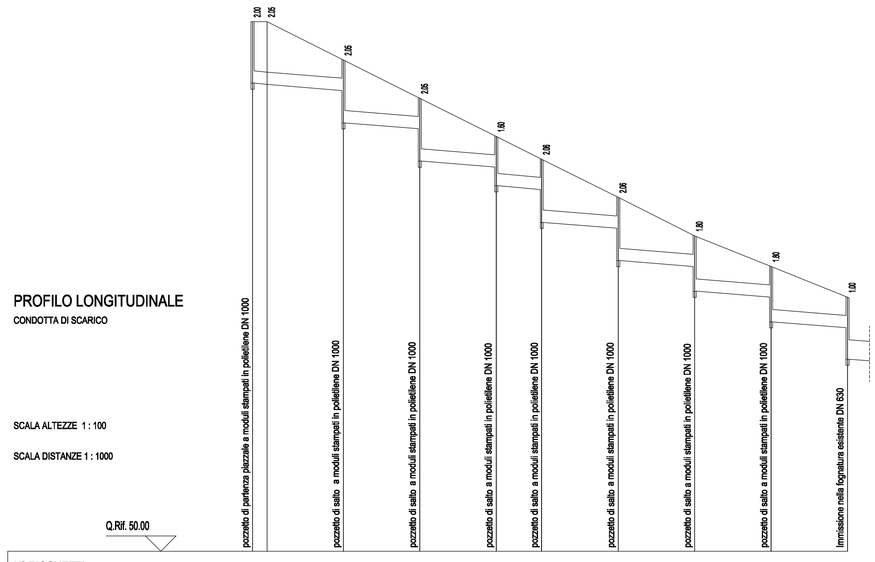

N° PICCHETTI		1	2	3	4	5	6	7	8	9	10
DISTANZE PARZIALI			4.70	25.00	25.00	25.00	14.81	25.00	25.00	25.00	24.92
DISTANZE PROGRESSIVE		0.00	4.70	29.70	54.70	79.70	94.51	119.51	144.51	169.51	194.43
QUOTE TERRENO		67.30	67.30	66.05	64.80	63.55	62.81	61.56	60.30	59.30	58.30
QUOTE FONDO COLLETTORE		65.30	65.25	65.25 64.00	63.00 62.75	62.55 61.95	61.81 60.75	60.55 59.50	59.30 58.50	58.30 57.50	57.30
DISTANZE ETTOMETRICHE							1				
LIVELLETTE	Differenza di Quota	-.050	-.200	-.200	-.200	-.140	-.200	-.200	-.200	-.200	
	Distanza	4.70	25.00	25.00	25.00	14.81	25.00	25.00	25.00	24.92	
	Pendenza	-.010638	-.008003	-.008003	-.008003	-.009459	-.008003	-.008003	-.008003	-.008026	
CARATTERISTICHE GEOMETRICHE		CONDOTTA DI PROGETTO DN 400 PEAD CORRUGATO SN 8 L= 195.00 m									
PERCORSI			VIA DEI CAMPI								

SEZIONE DI POSA

SCALA 1:20

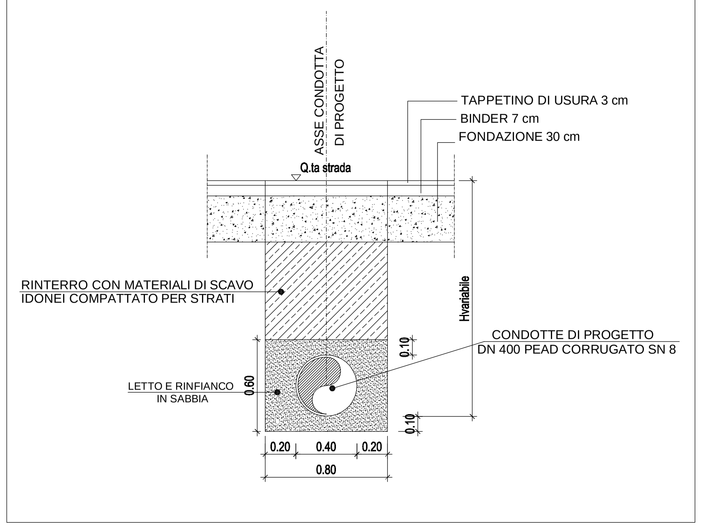

PLANIMETRIA SCALA 1:1000

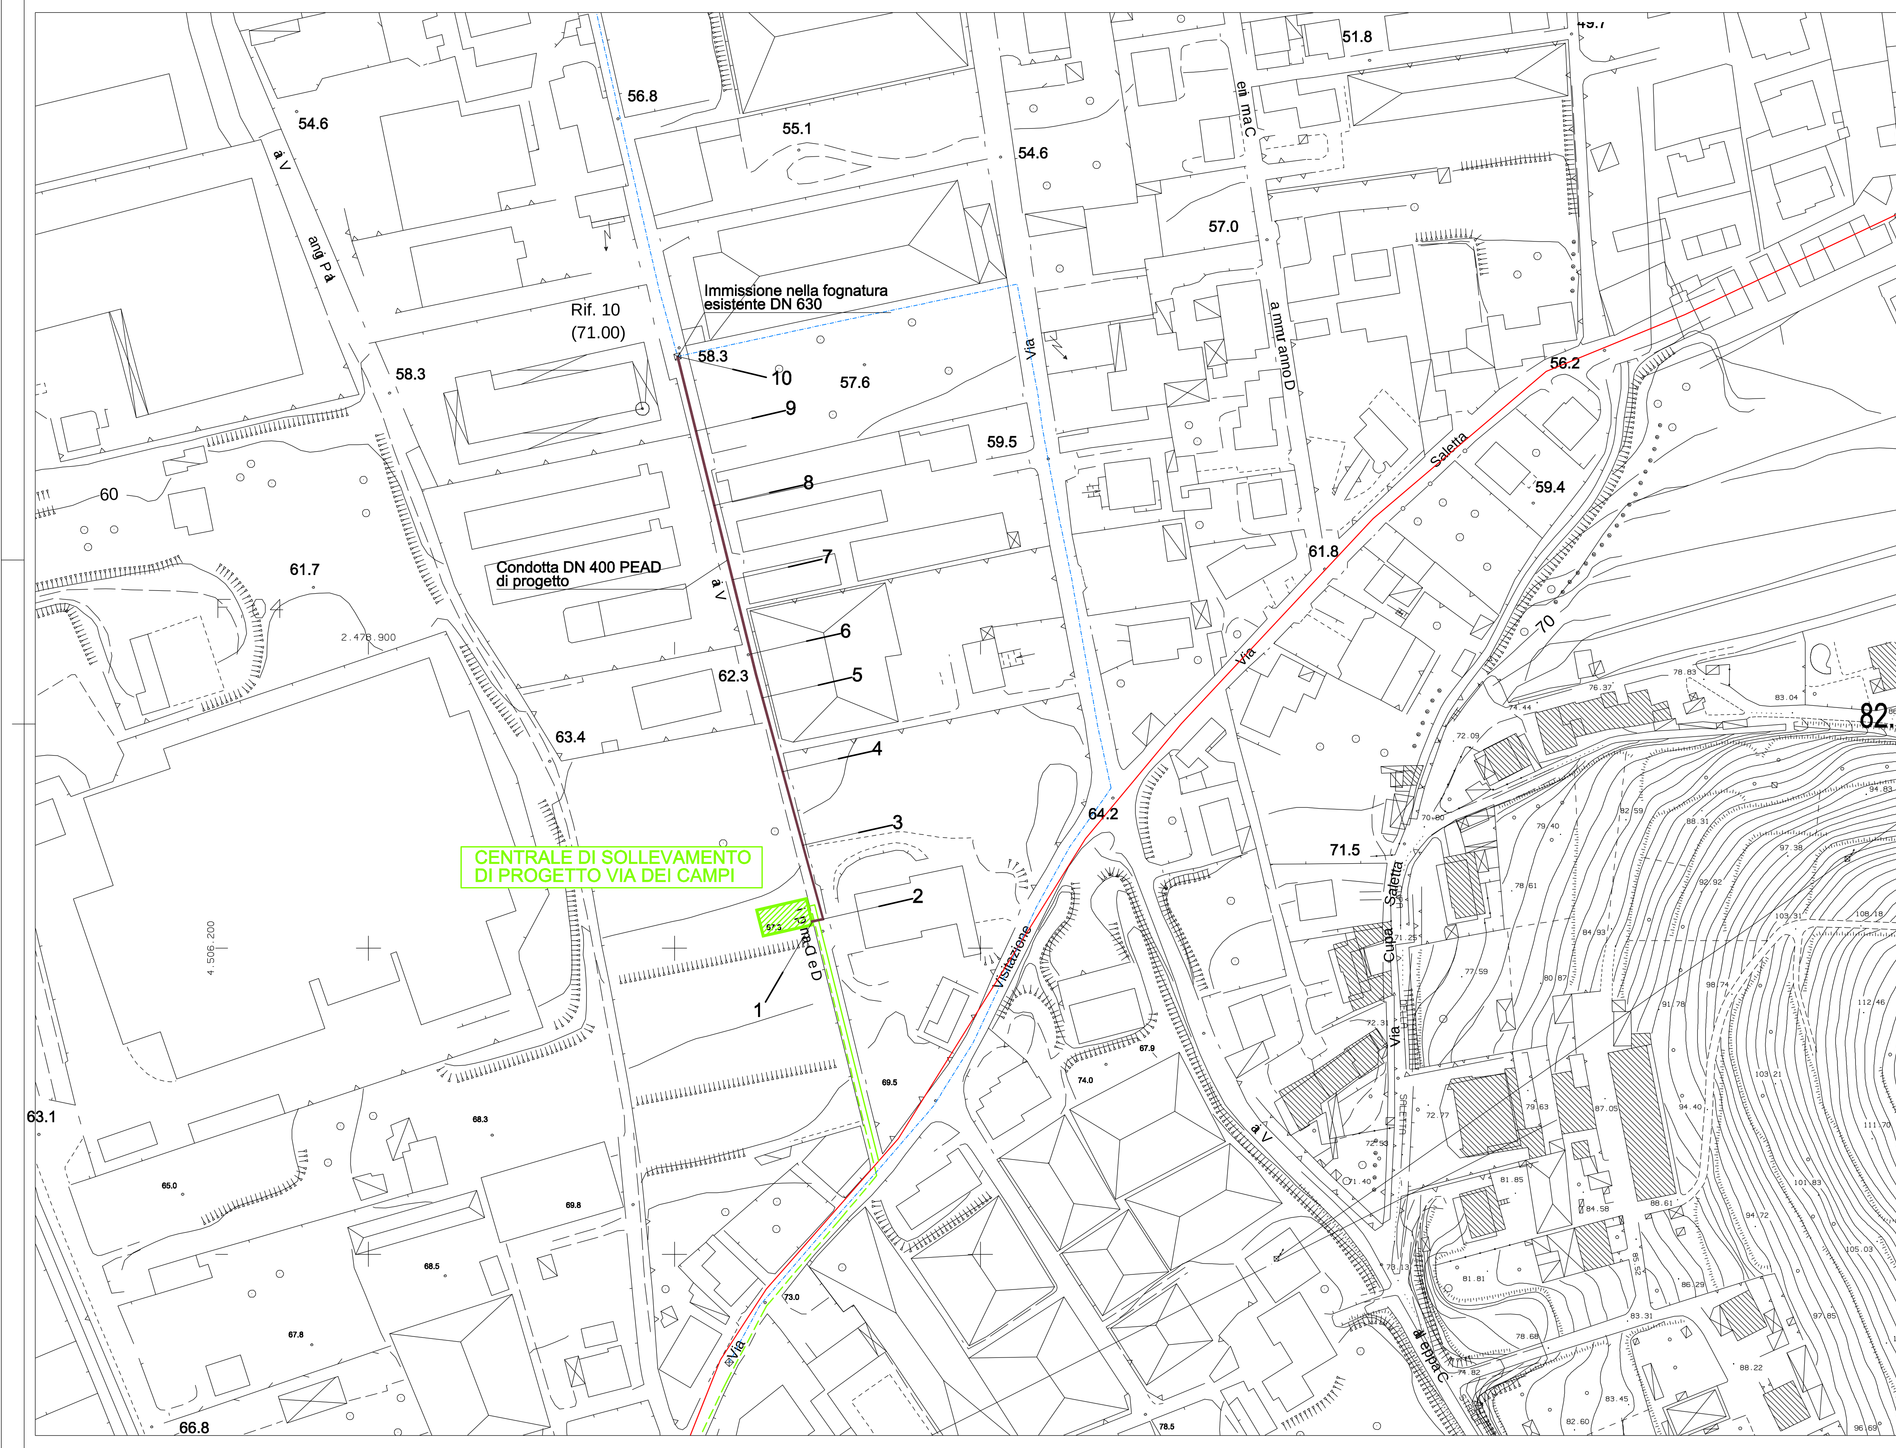

RETE FOGNARIA

COLLETTORE FOGNARIO ESISTENTE

COLLETTORE FOGNARIO DI PROGETTO

RETE IDRICA

CONDOTTE DI MANDATA DI PROGETTO

CONDOTTA DI DI PROGETTO

CONDOTTA ESISTENTE

REGIONE CAMPANIA

Acqua Campania S.p.A.

RISTRUTTURAZIONE FUNZIONALE DELL'ACQUEDOTTO CAMPANO
SISTEMA DI ALIMENTAZIONE DELLA
PENISOLA SORRENTINA E DELL'ISOLA DI CAPRI

RIFUNZIONALIZZAZIONE DEL SISTEMA DI ADDUZIONE
DA ANGRI A GRAGNANO E ALIMENTAZIONE DEI COMUNI
DI CASOLA DI NAPOLI E GRAGNANO

PROGETTO ESECUTIVO

Il Progettista | Il Responsabile del Procedimento | Il Concessionario

Revisione	Data	Descrizione	Redatto	Controllato	Approvato
1	Maggio 2013	AGGIORNAMENTO PER ACCORDO BONARIO	V.A.	M.S.	A.P.
0	Ottobre 2012	EMISSIONE PER APPROVAZIONE	V.A.	G.F.	A.P.

TITOLO :

NUOVA CENTRALE DI SOLLEVAMENTO
VIA DEI CAMPI - INTERVENTI DI PROGETTO.
COLLETTORE DI SCARICO -
PLANIMETRIA - PROFILO LONGITUDINALE
E SEZIONE DI POSA

Progettazione: STIGE s.r.l. & PARTNERS

Sostituisce il disegno n°: File:

Codice Commessa: ACC/P13/10/12

Allegato

N° TAV.B.03.5

Revisione: 1

Scala: VARIE

il presente elaborato e' di nostra proprieta'. Si fa divieto a chiunque di riprodurlo o renderlo noto a terzi senza nostra autorizzazione