PLANIMETRIA DELLE SISTEMAZIONI ESTERNE
SCALA 1:50

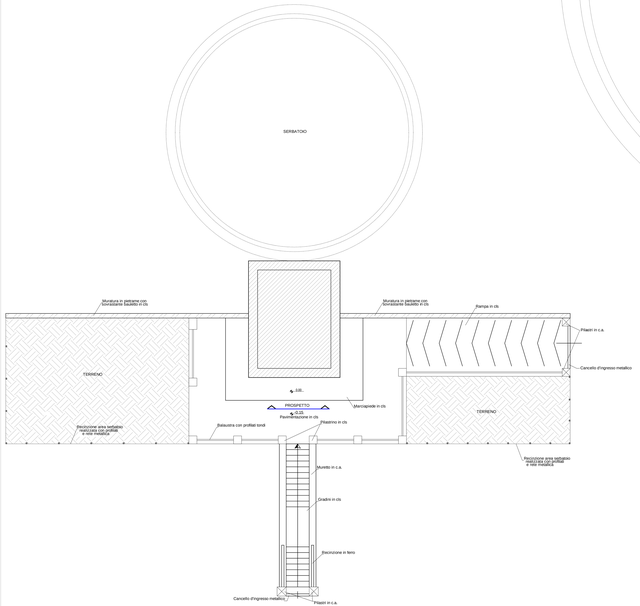

PROSPETTO
SCALA 1:25

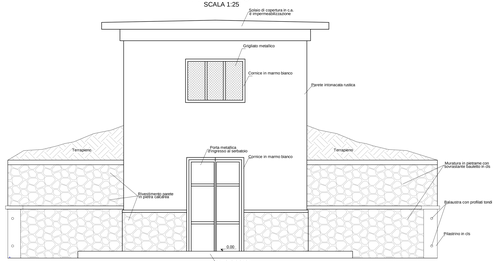

PIANTA PIANO PRIMO
SCALA 1:25

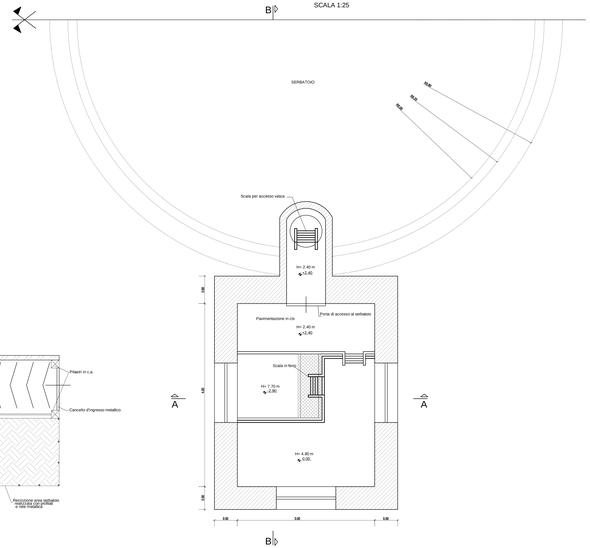

PIANTA PIANO PRIMO
SCALA 1:25

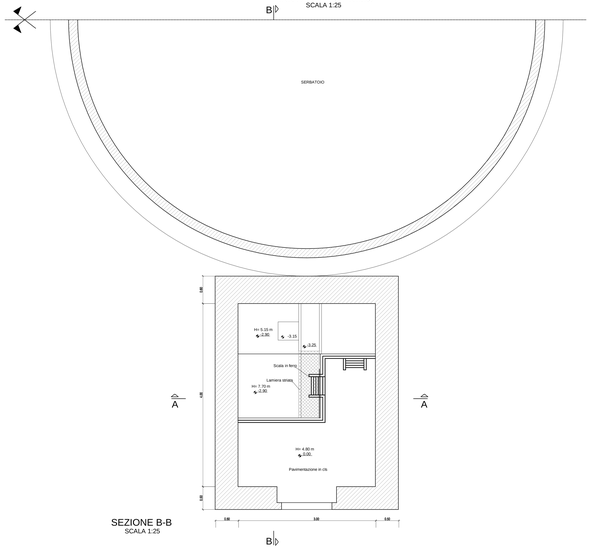

PIANTA PIANO PRIMO
SCALA 1:25

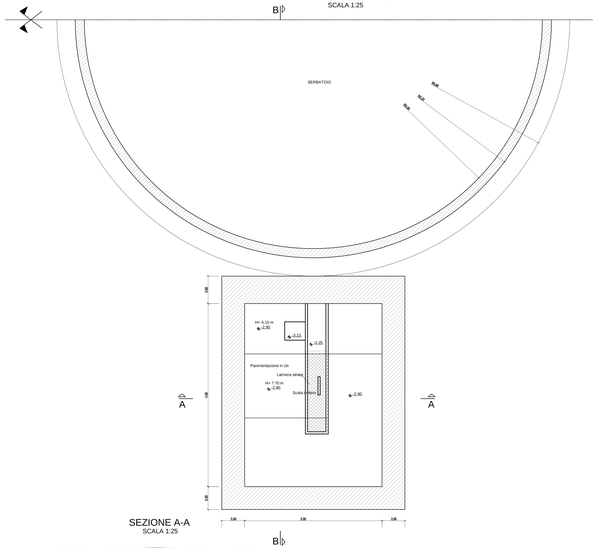

SEZIONE B-B
SCALA 1:25

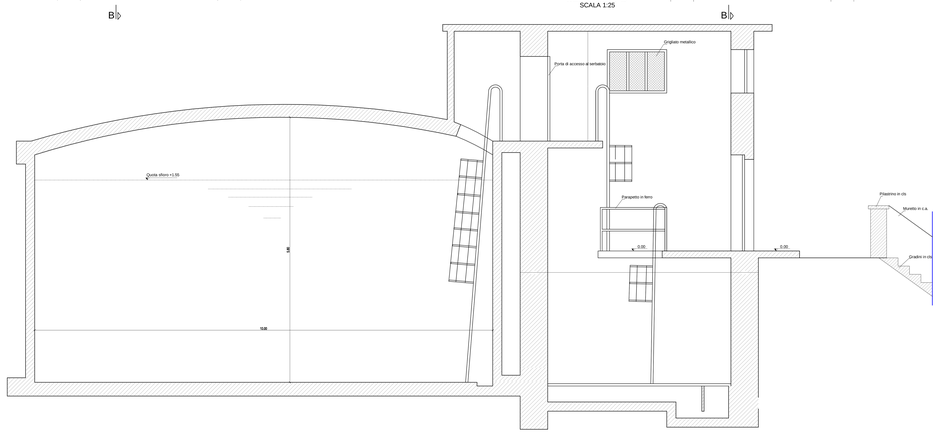

SEZIONE A-A
SCALA 1:25

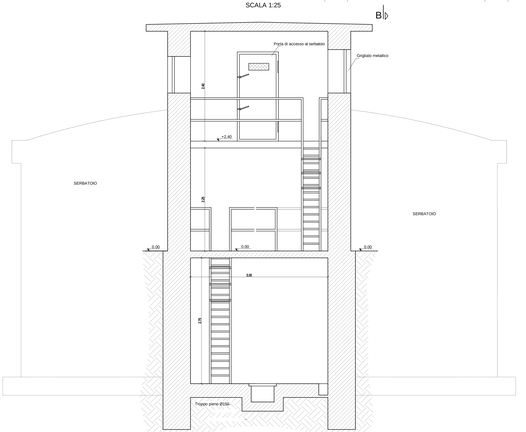

REGIONE CAMPANIA
Acqua Campania S.p.A.

RISTRUTTURAZIONE FUNZIONALE DELL'ACQUEDOTTO CAMPANO SISTEMA DI ALIMENTAZIONE DELLA PENISOLA SORRENTINA E DELL'ISOLA DI CAPRI

RIFUNZIONALIZZAZIONE DEL SISTEMA DI ADDUZIONE DA ANGRI A GRAGNANO E ALIMENTAZIONE DEI COMUNI DI CASOLA DI NAPOLI E GRAGNANO

PROGETTO ESECUTIVO

Il Progettista | Il Responsabile del Procedimento | Il Concessionario

Revisione	Data	Descrizione	U.A.	G.F.	A.P.
0	Ottobre 2012	EMISSIONE PER APPROVAZIONE			

Revisione | Progettazione | Controllato | Approvato

STOGE CONSULTING ENGINEERS

TITOLO:

SERBATOIO DI CASOLA BASSO
RILIEVO OPERE CIVILI SISTEMAZIONI ESTERNE, VASCHE E CAMERA DI MANOVRA

Progettazione: Dott. Ing. Filippo Stoppiello, Dott. Ing. Antonio Gerundo, Dott. Ing. Antonio Fiorillo, Dott. Ing. Giuseppe Cocozza, Dott. Ing. Antonio Ferrara, Dott. Ing. Filippo Mingione

N° TAV.B.04.1

Revisione: 0 | Scala: 1/50-25

Il presente elaborato è di esclusiva proprietà STOGE S.R.L. e non può essere riprodotto o utilizzato senza il consenso della stessa