




SEZIONE DI POSA
IN CAMPAGNA DA PICCH. 37 A PICCH. 46
SCALA 1:20

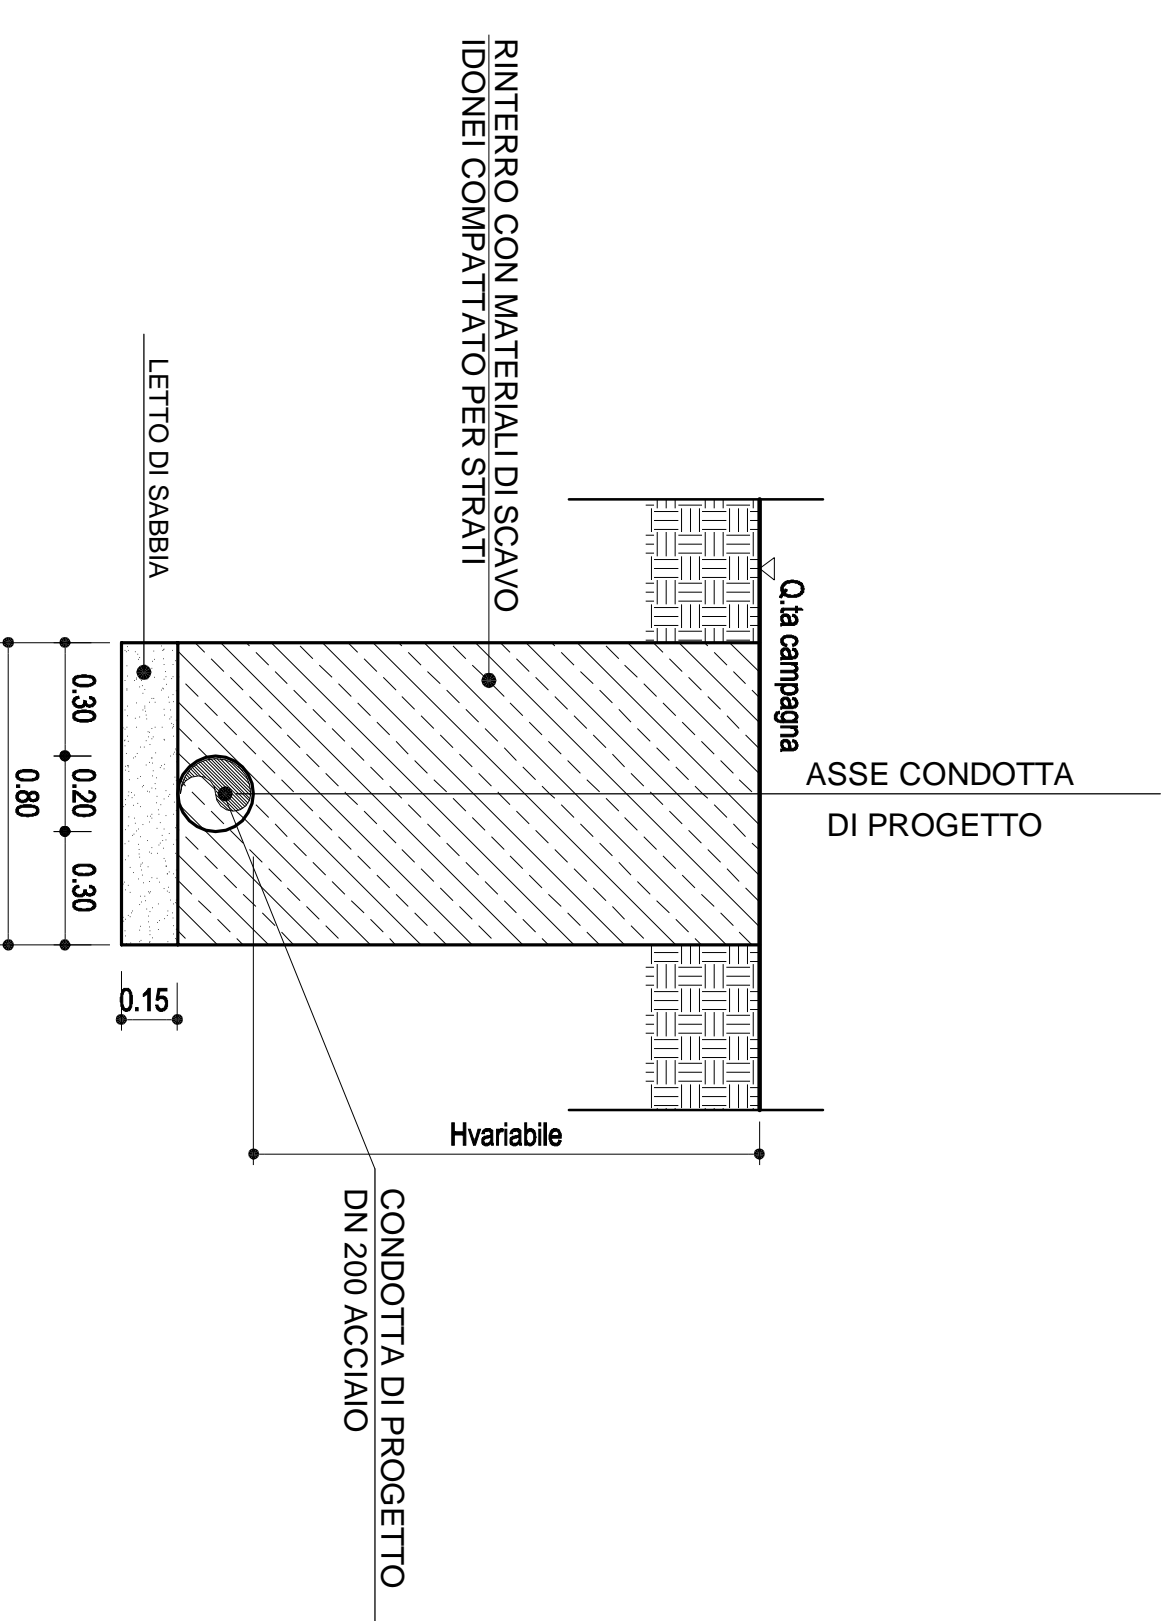


SEZIONE DI POSA
SU STRADA DA PICCH. 23 A PICCH. 37
SCALA 1:20

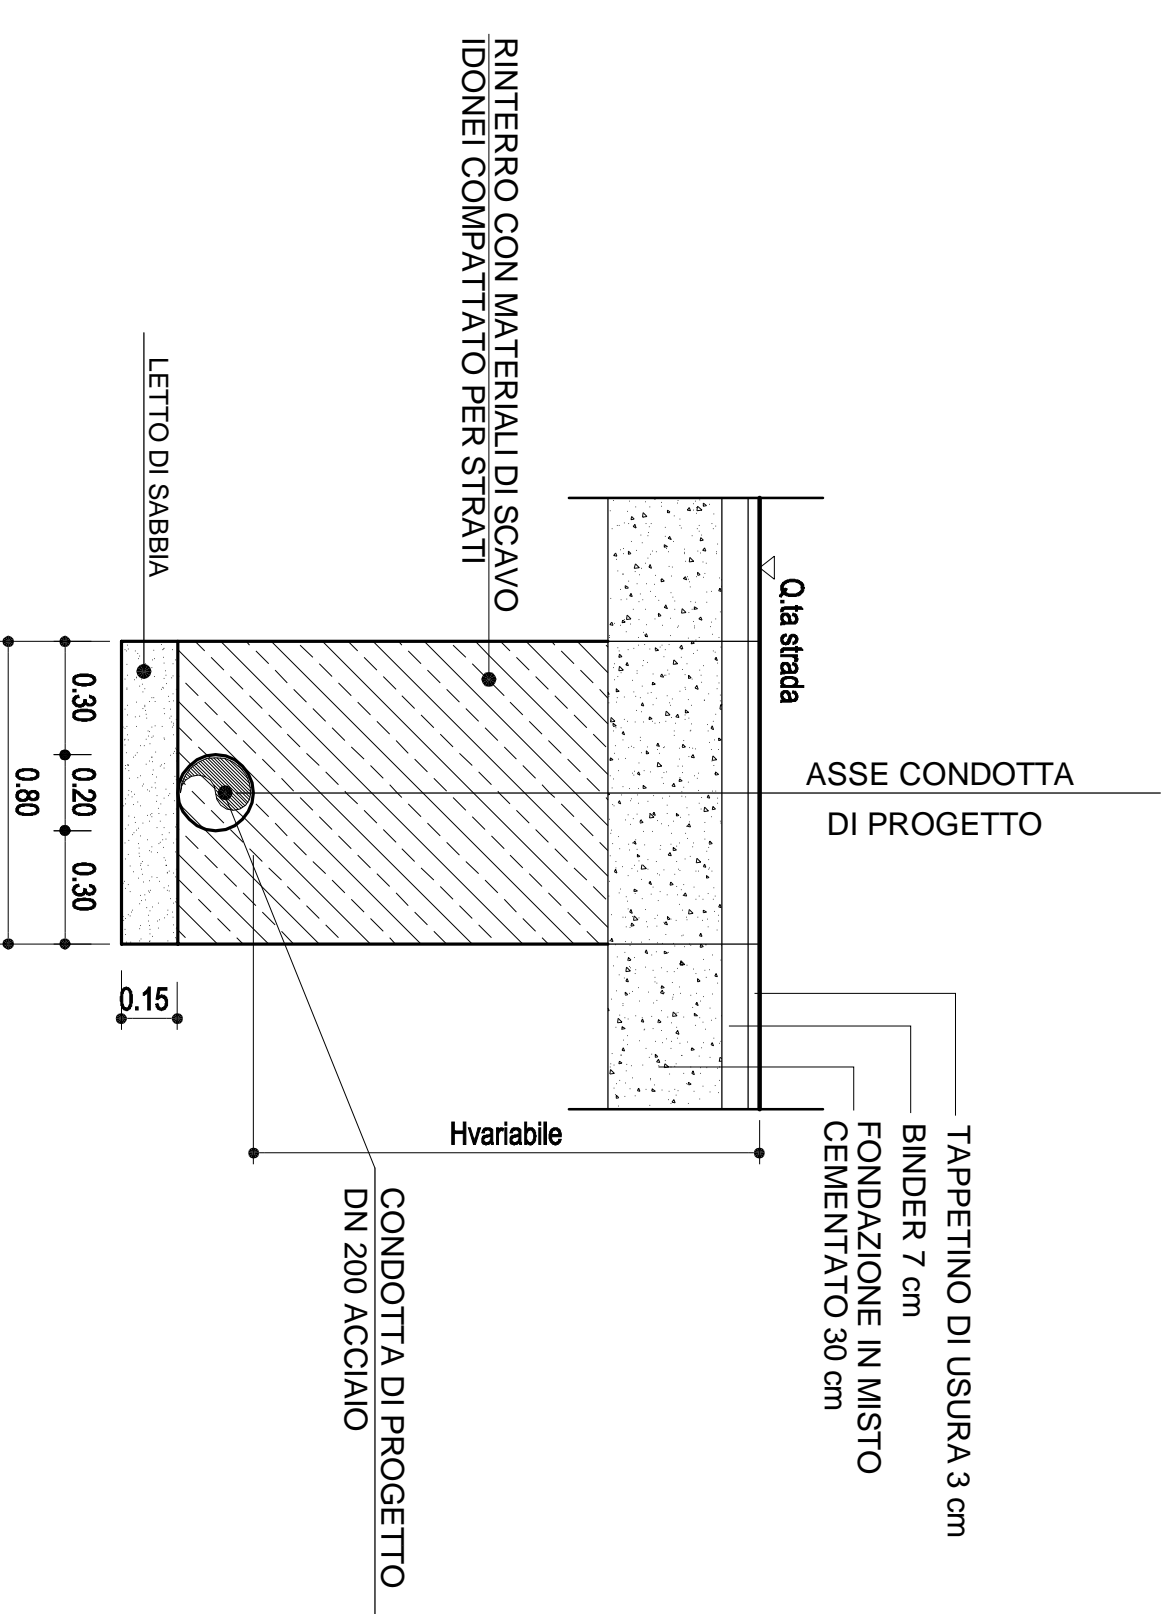

SEZIONE DI POSA
SU STRADA DA PICCH. 1 A PICCH. 2
SCALA 1:20

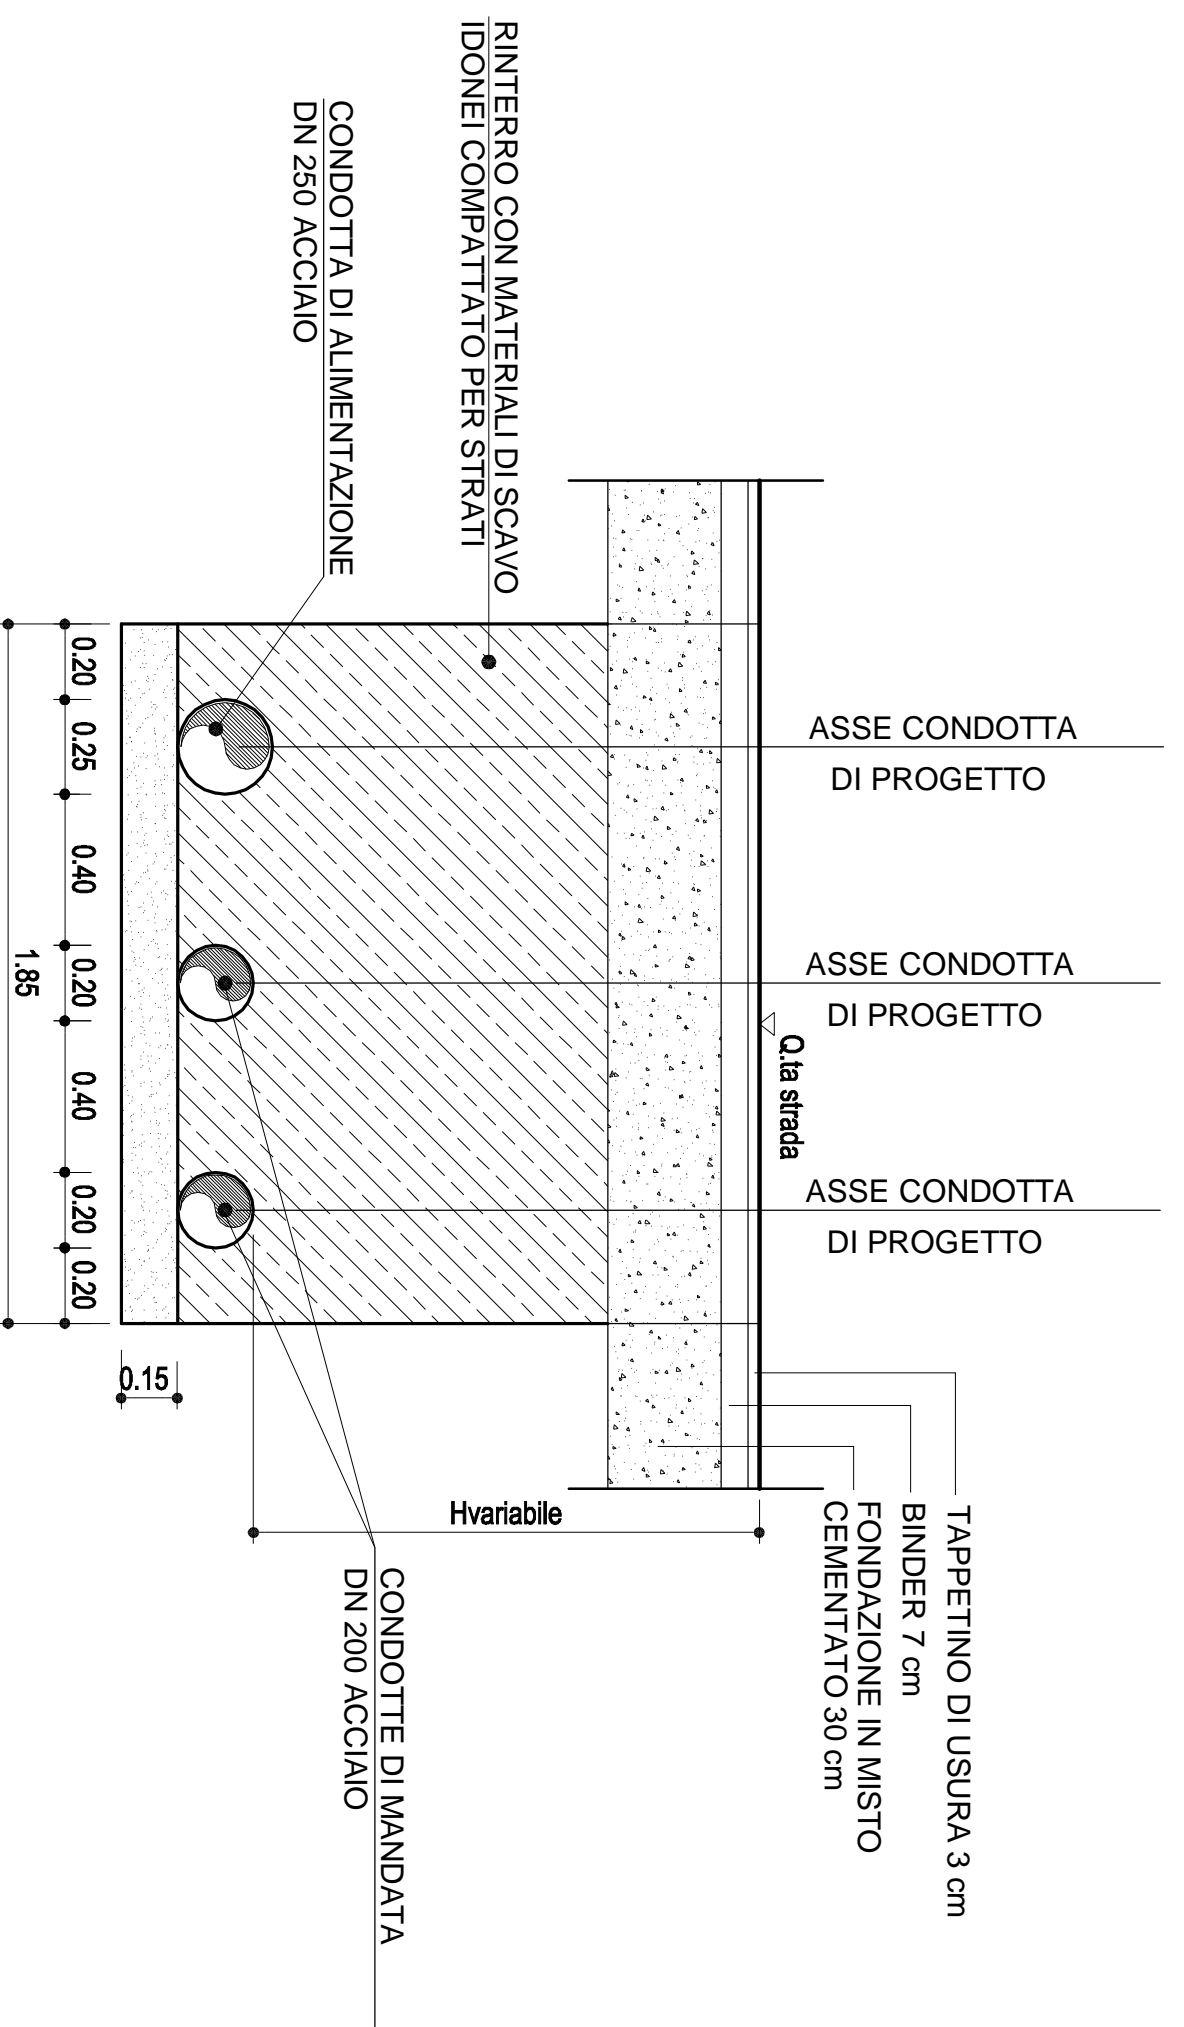

SEZIONE DI POSA
SU STRADA DA PICCH. 2 A PICCH. 23
SCALA 1:20

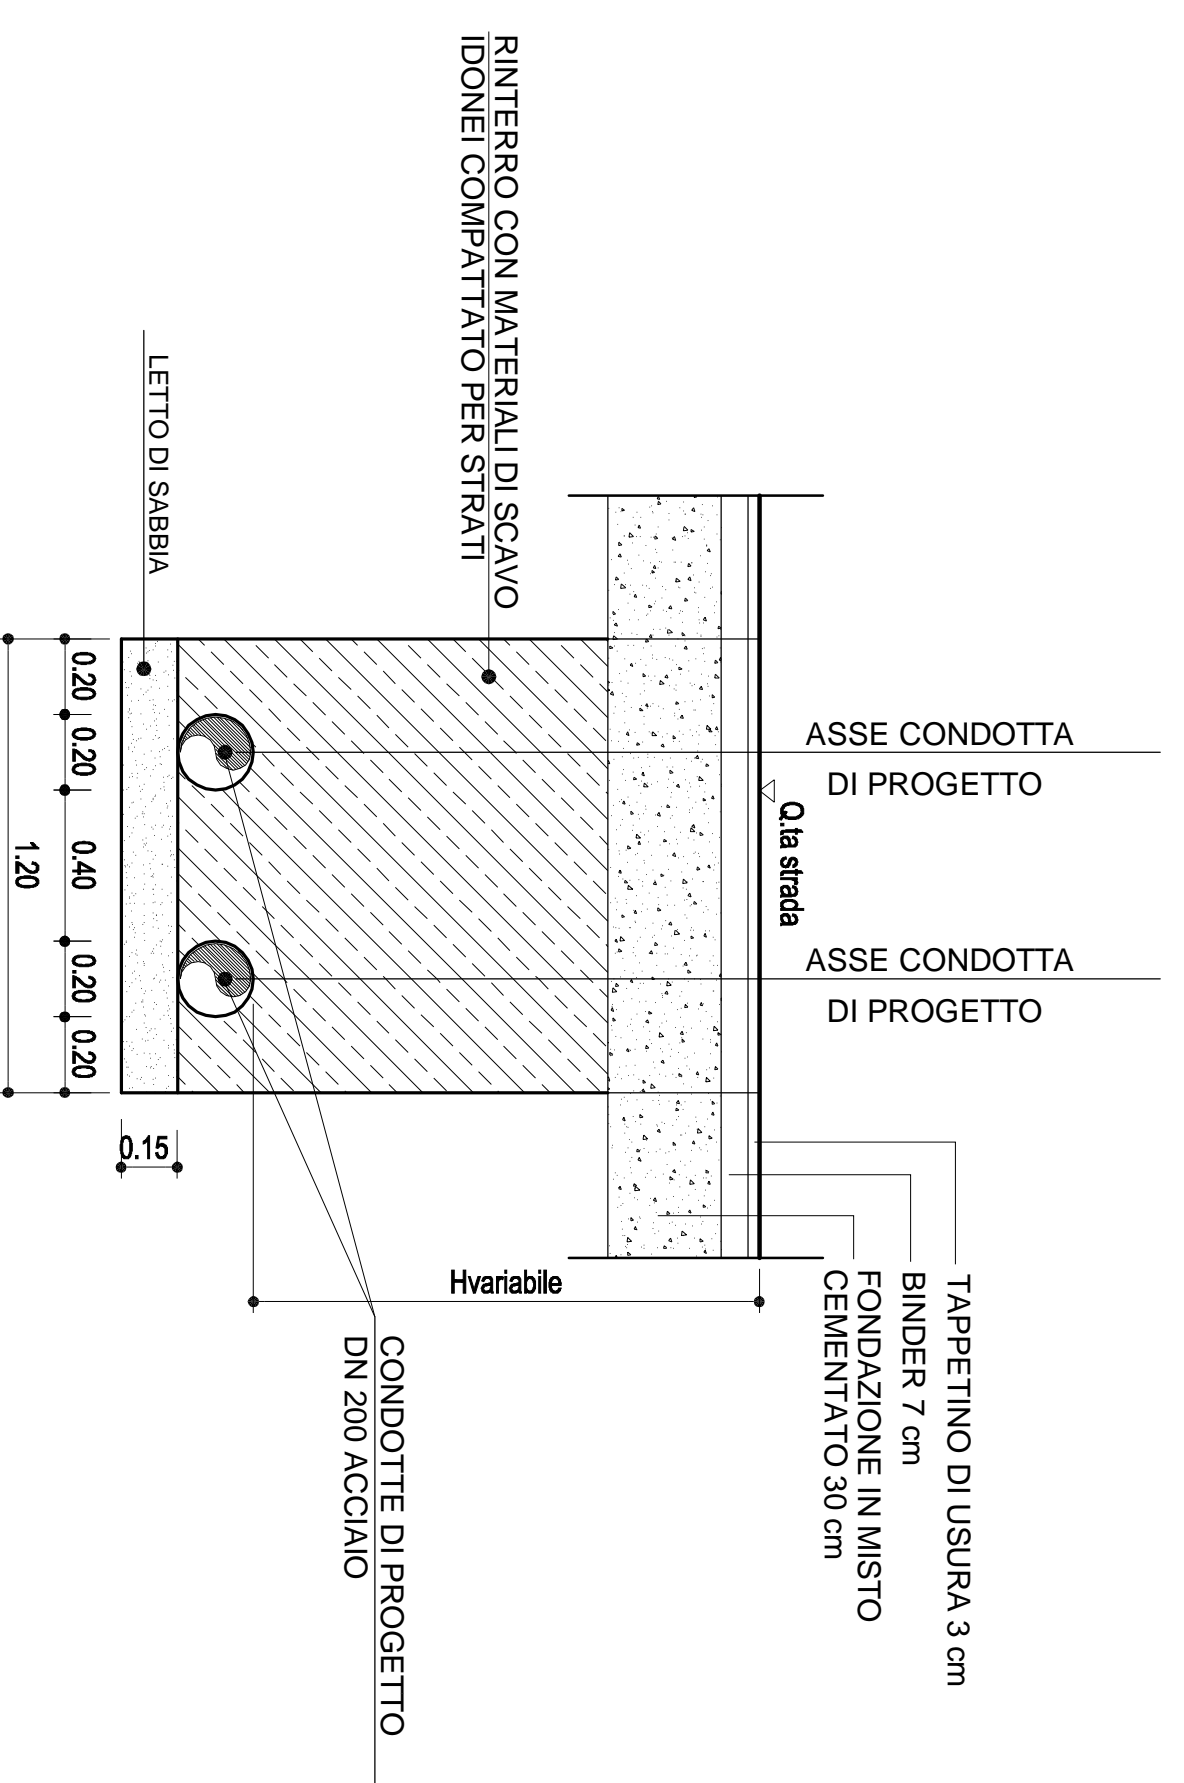

REGIONE CAMPANIA

Acqua Campania S.p.A.

RISTRUTTURAZIONE FUNZIONALE DELL'ACQUEDOTTO CAMPANO
SISTEMA DI ALIMENTAZIONE DELLA
PENISOLA SORRENTINA E DELL'ISOLA DI CAPRI

RIFUNZIONALIZZAZIONE DEL SISTEMA DI ADDUZIONE
DA ANGRÌ A GRAGNANO E ALIMENTAZIONE DEI COMUNI
DI CASOLA DI NAPOLI E GRAGNANO

PROGETTO ESECUTIVO

Il Progettista

Il Responsabile del Procedimento

Il Concessionario

Rev.	Data	Descrizione	Redatto	Verificato	Approvato
1	Maggio 2013	AGGIORNAMENTO PER ACCORBO BONNARO	V.A.	M.S.	A.P.
0	Ottobre 2012	EMISSIONE PER APPROVAZIONE	V.A.	G.F.	A.P.
	Data	Descrizione	Redatto	Verificato	Approvato

TITOLO:

STIGE
PARTNERS

CONDOTTE DI ALIMENTAZIONE -
SEZIONI DI POSA

N° TAV.B.05.1