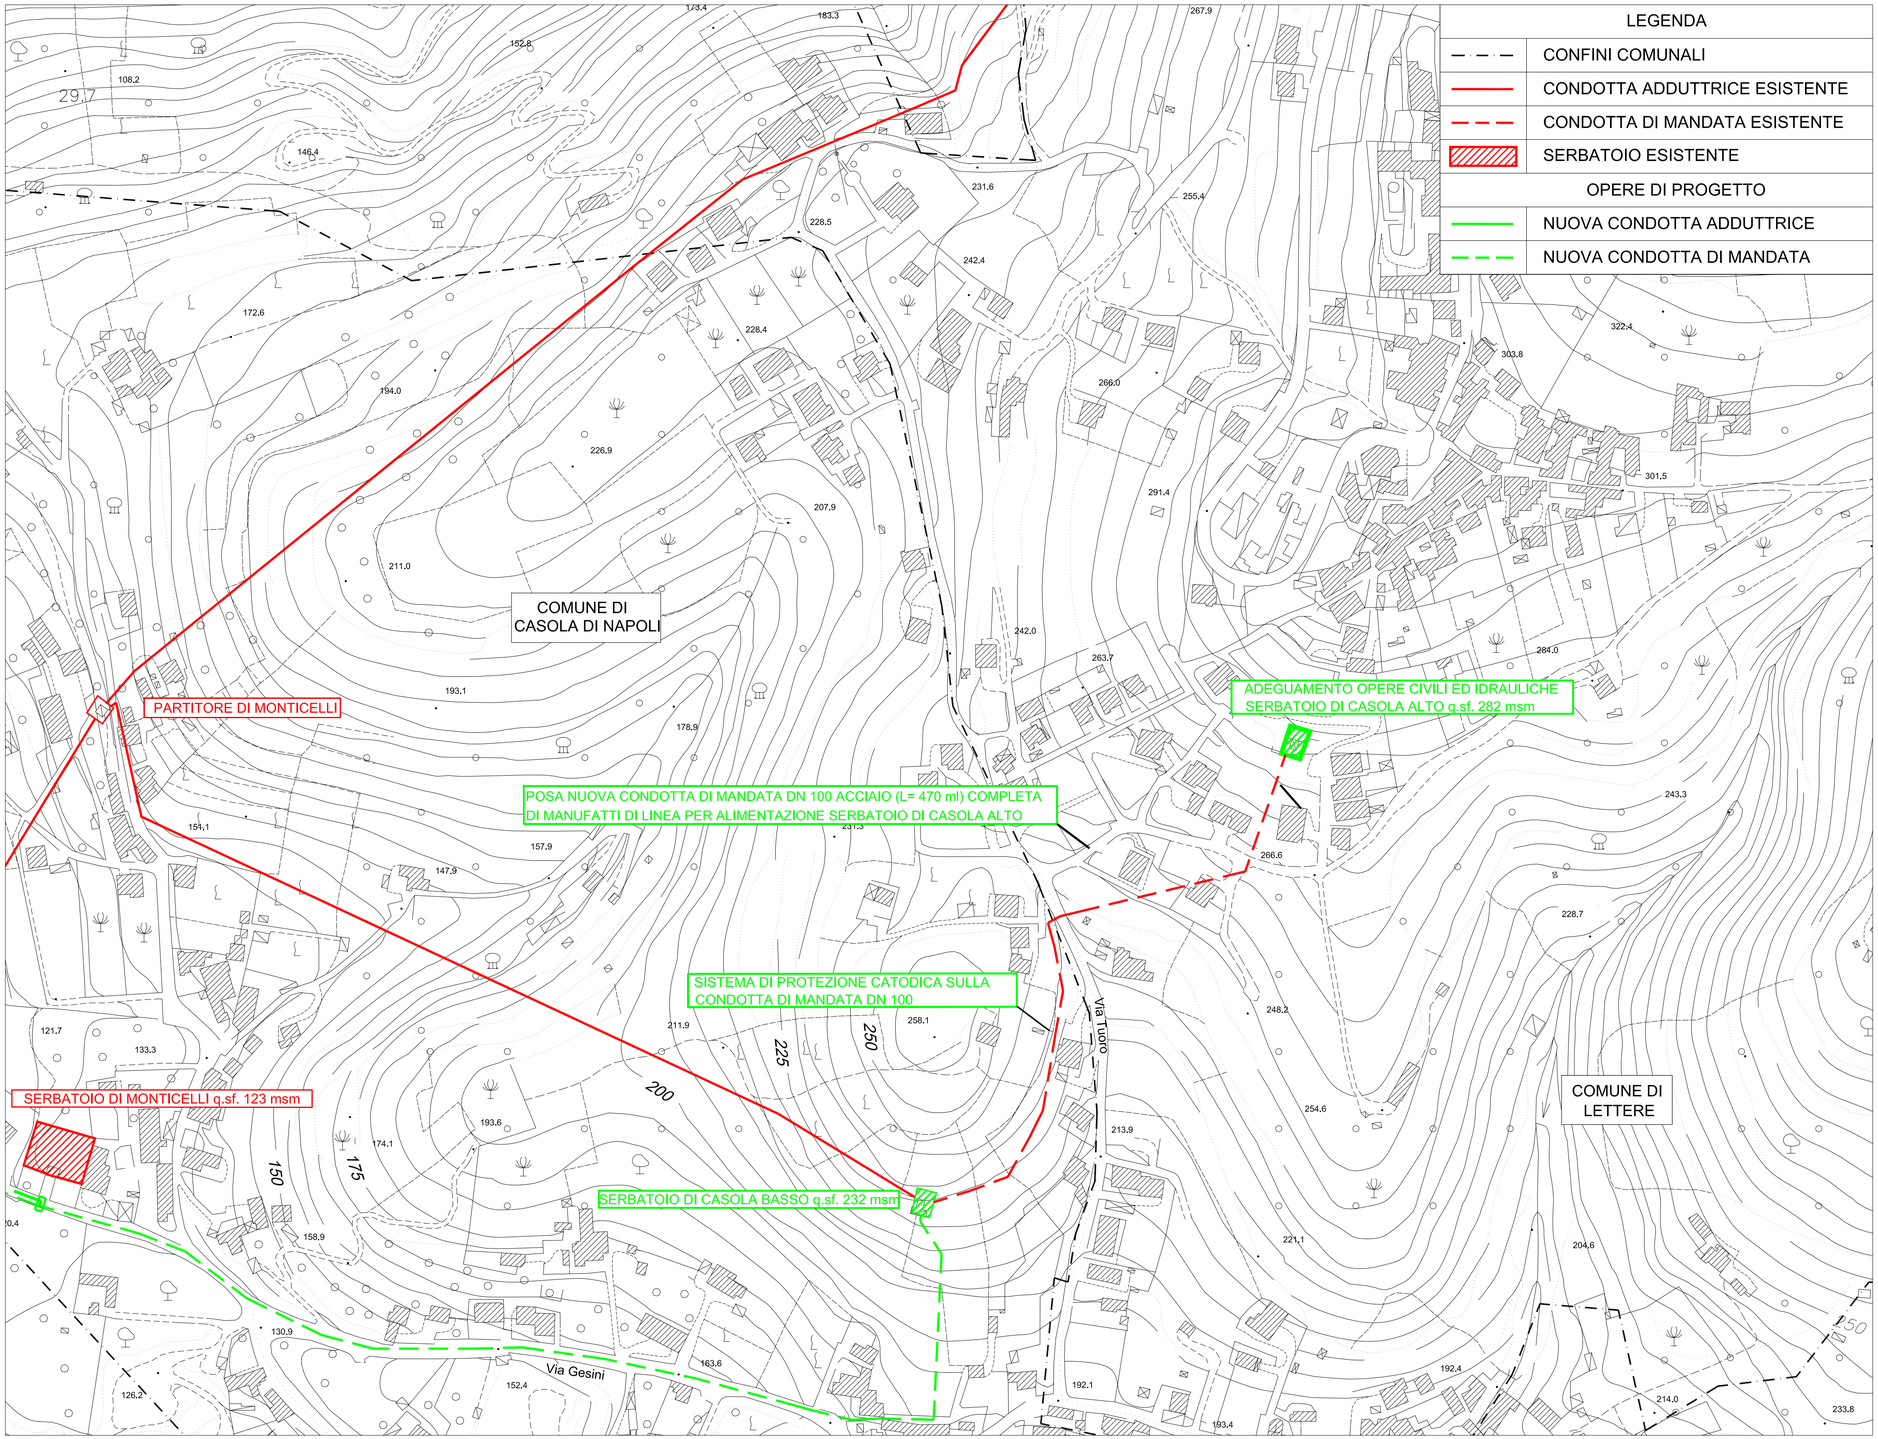

REGIONE CAMPANIA

Acqua Campania S.p.A.

RISTRUTTURAZIONE FUNZIONALE DELL'ACQUEDOTTO CAMPANO
SISTEMA DI ALIMENTAZIONE DELLA
PENISOLA SORRENTINA E DELL'ISOLA DI CAPRI

RIFUNZIONALIZZAZIONE DEL SISTEMA DI ADDUZIONE
DA ANGRI A GRAGNANO E ALIMENTAZIONE DEI COMUNI
DI CASOLA DI NAPOLI E GRAGNANO

PROGETTO ESECUTIVO

Il Progettista | Il Responsabile del Procedimento | Il Concessionario

Revisione	Data	Descrizione	Redatto	Controllato	Approvato
1	Maggio 2013	AGGIORNAMENTO PER ACCORDO BONARIO	V.A.	M.S.	A.P.
0	Ottobre 2012	EMISSIONE PER APPROVAZIONE	V.A.	G.F.	A.P.

TITOLO :

SISTEMA DI ALIMENTAZIONE DEL SERBATOIO CASOLA ALTO - PLANIMETRIA CON INDICAZIONE DEGLI INTERVENTI DI PROGETTO

Progettazione:

STIGE s.r.l. & PARTNERS

Sostituisce il disegno n° | File:

Codice Commessa: ACC/P13/10/12

Allegato

N° TAV.C.01

Revisione: 1

Scala: 1/2000

Il presente elaborato e' di nostra proprieta', Si fa divieto a chiunque di riprodurlo o renderlo noto a terzi senza nostra autorizzazione