PLANIMETRIA DELLE SISTEMAZIONI ESTERNE
SCALA 1:50

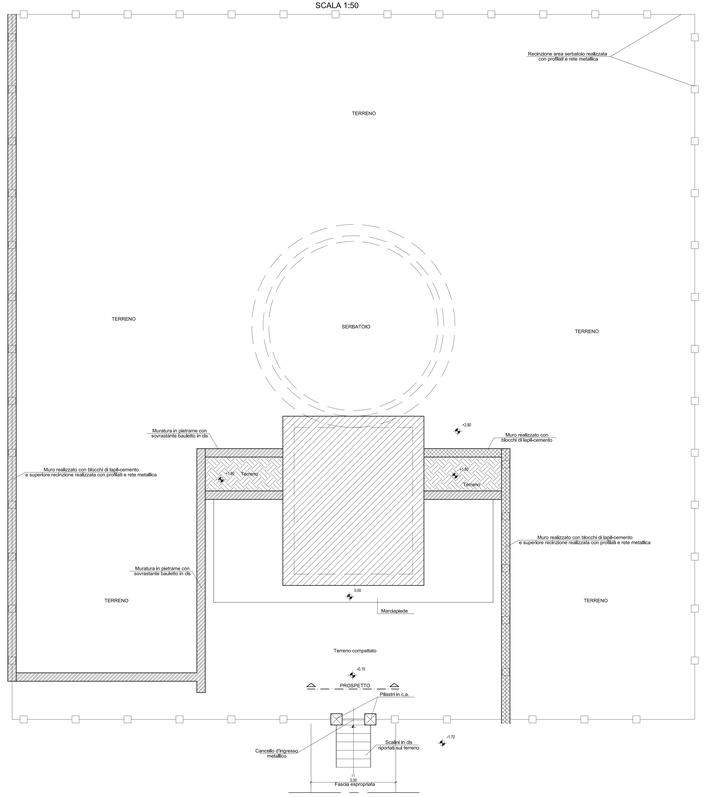

PROSPETTO
SCALA 1:25

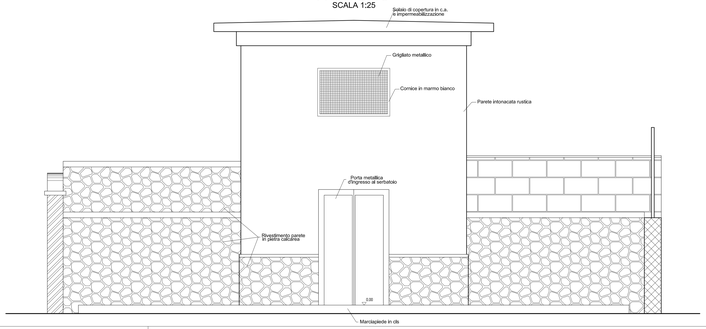

PIANTA PIANO PRIMO
SCALA 1:25

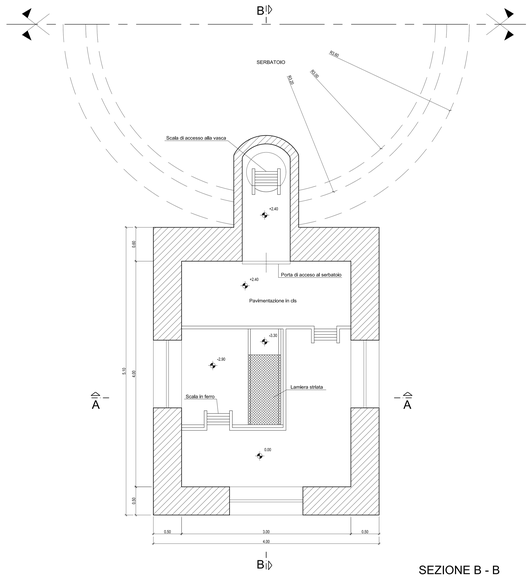

PIANTA PIANO TERRA
SCALA 1:25

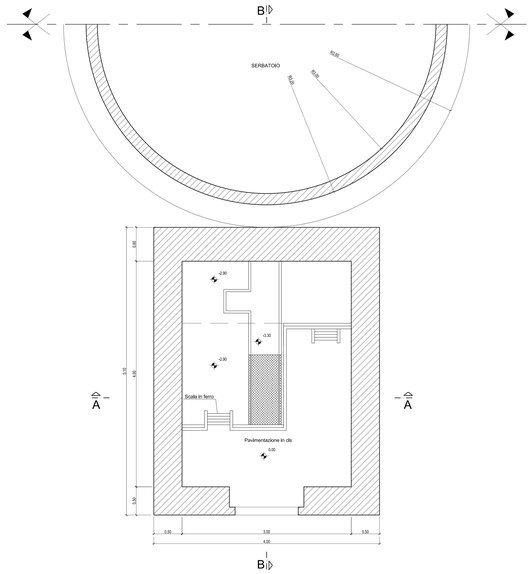

PIANTA PIANO INTERRATO
SCALA 1:25

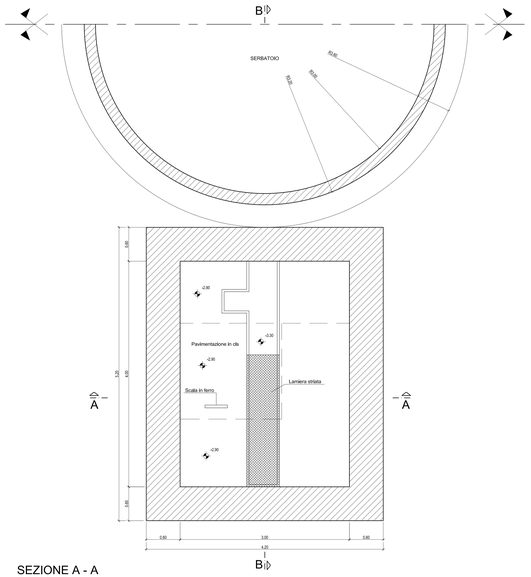

SEZIONE B - B
SCALA 1:25

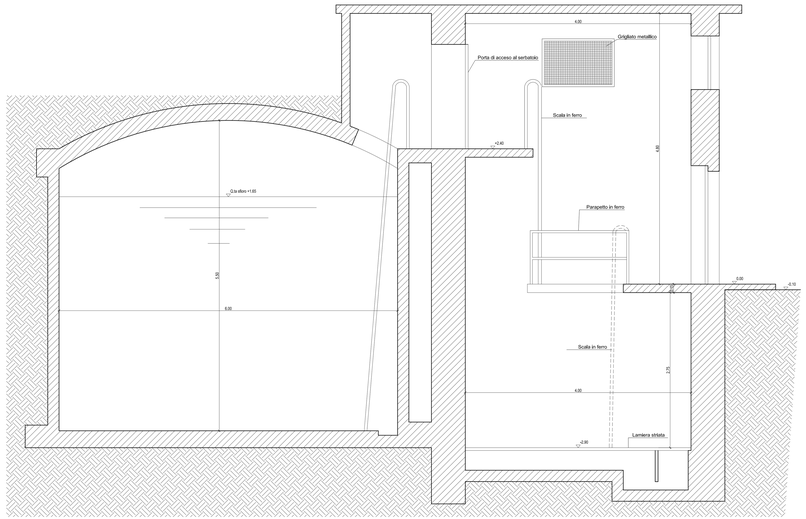

SEZIONE A - A
SCALA 1:25

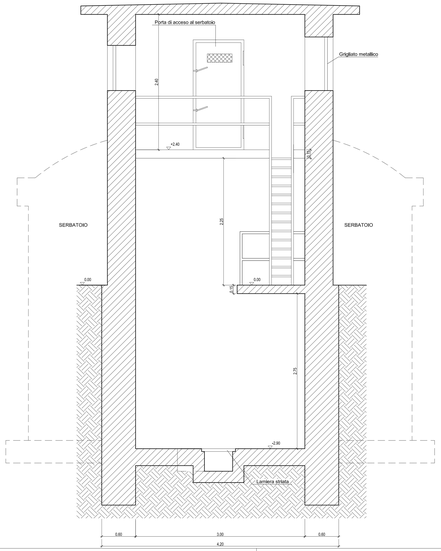

REGIONE CAMPANIA
Acqua Campania S.p.A.

RISTRUTTURAZIONE FUNZIONALE DELL'ACQUEDOTTO CAMPANO
SISTEMA DI ALIMENTAZIONE DELLA
PENISOLA SORRENTINA E DELL'ISOLA DI CAPRI

RIFUNZIONALIZZAZIONE DEL SISTEMA DI ADDUZIONE
DA ANGRI A GRAGNANO E ALIMENTAZIONE DEI COMUNI
DI CASOLA DI NAPOLI E GRAGNANO

PROGETTO ESECUTIVO

Il Progettista | Il Responsabile del Procedimento | Il Concessionario

Revisione	Data	Descrizione	Redatto	Controllato	Approvato
2	Maggio 2013	AGGIORNAMENTO PER ACCORDO BONARIO	V.A.	M.S.	A.P.
1	Ottobre 2012	EMESSIONE PER APPROVAZIONE	V.A.	G.F.	A.P.

TITOLO :

SERBATOIO DI CASOLA ALTO
RILIEVO OPERE CIVILI: SISTEMAZIONI
ESTERNE, VASCHE E CAMERA DI MANOVRA

Progettazione:
STIGE srl
Ordine Ingegneri Salerno n° 1195
Via
Codice C.I. ACQPT07870
Allegato
N° TAV.C.02.1
Revisione: 1
Scala: 1:50-25

Formato elaborato di riferimento UNI 2010 - Vietata la riproduzione di documento coperto dalla vigente normativa sul diritto d'autore