PLANIMETRIA DELLE SISTEMAZIONI ESTERNE
SCALA 1:50

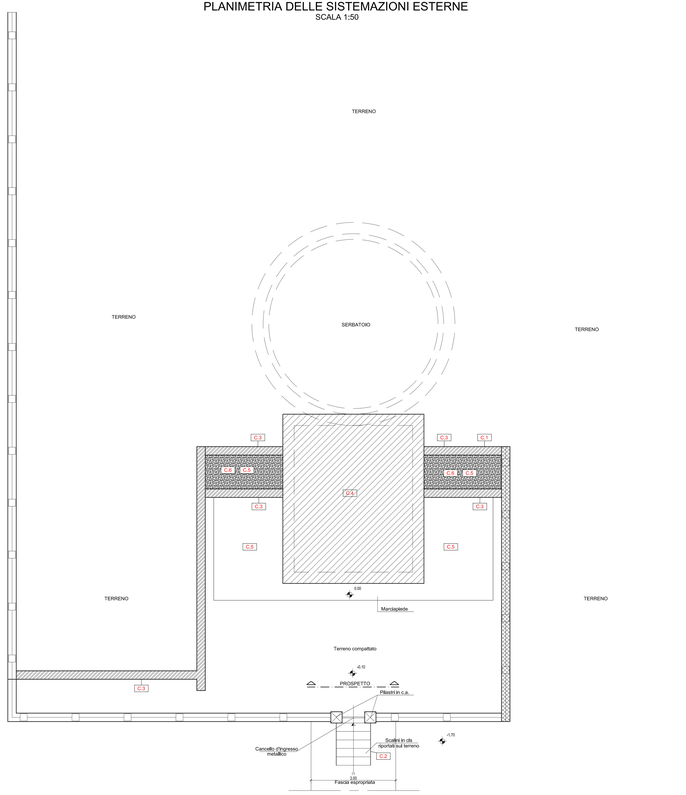

PROSPETTO
SCALA 1:25

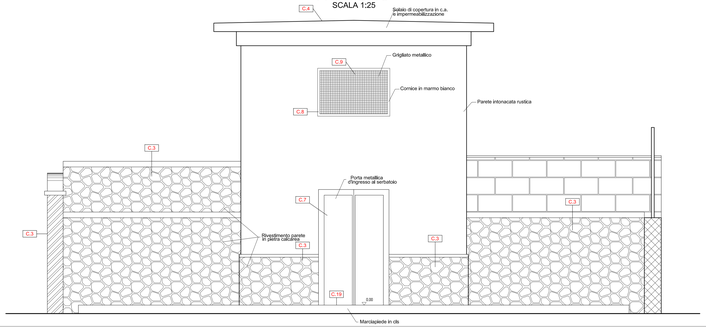

PIANTA PIANO PRIMO
SCALA 1:25

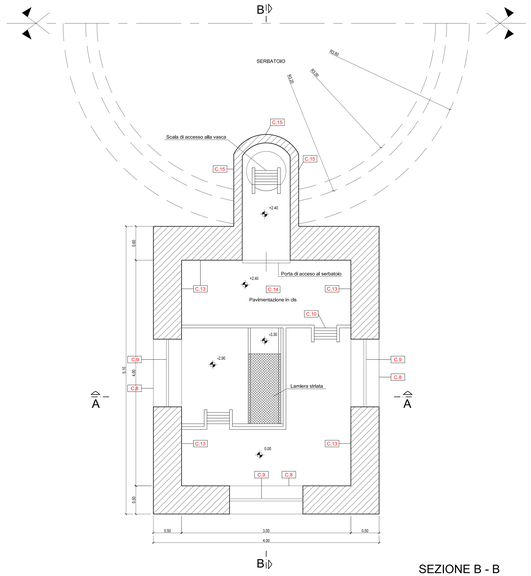

PIANTA PIANO TERRA
SCALA 1:25

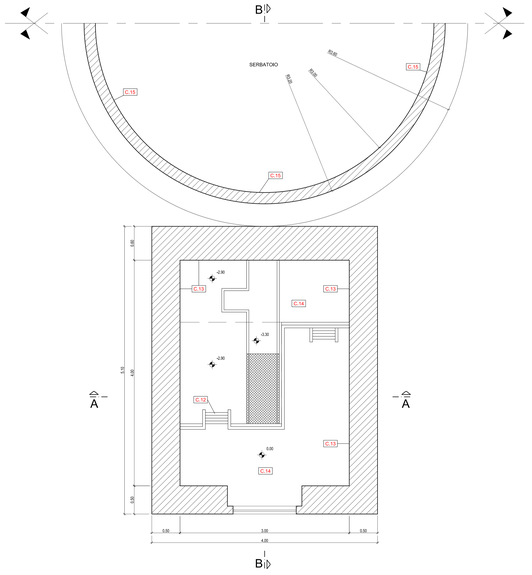

PIANTA PIANO INTERRATO
SCALA 1:25

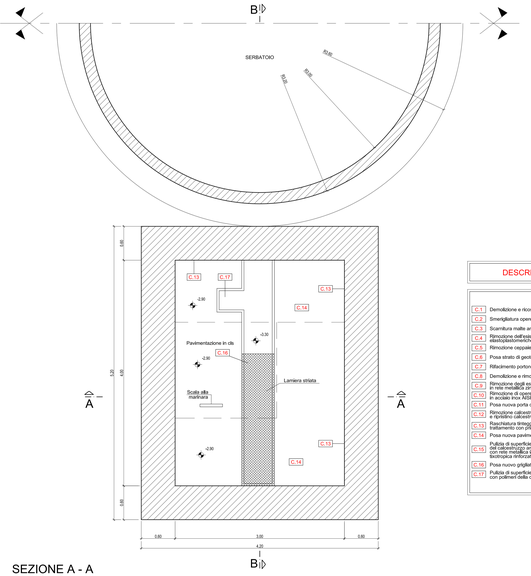

SEZIONE B - B
SCALA 1:25

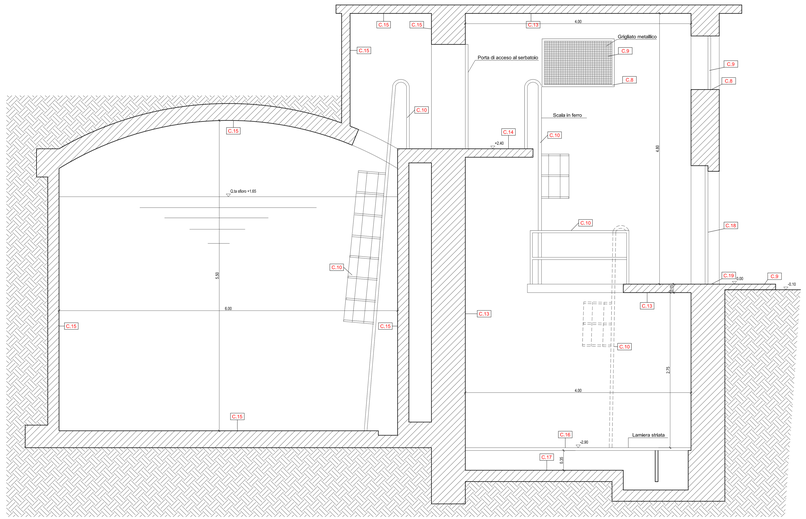

SEZIONE A - A
SCALA 1:25

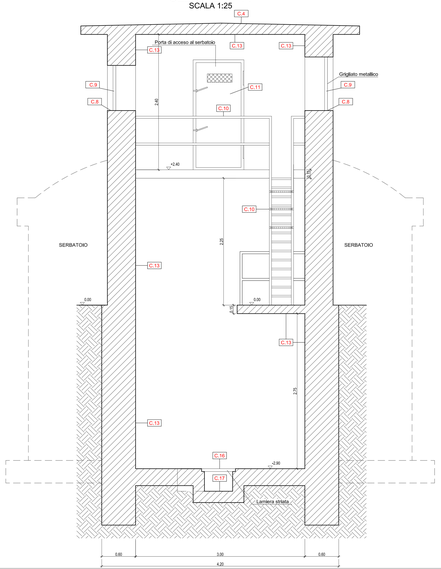

DESCRIZIONE INTERVENTI

E.1	Demolizione e ricostruzione muratura crollata
C.2	Smerigliatura opere in ferro, trattamento antiruggine e verniciatura con smalto oleosintetico
E.3	Scarnitura malte ammalorate,lavaggio,spazzolatura e rifattura dei giunti ex novo
C.4	Rimozione dell'esistente e posa nuovo impermeabilizzante in doppio strato di membrane bituminose, compreso risvolti, bocchettoni e pilastri
C.5	Rimozione cespuglie, radici, decespugliamento, scerbatura e scotico superficiale del terreno
C.6	Posa strato di geotessile di rinforzo in polipropilene zavorrato con ghiaia di fiume
E.7	Rifacimento portone di accesso al serbatoio in acciaio zincato e verniciato
C.8	Demolizione e rimozione delle esistenti e posa di cinta in marmo ex novo
C.9	Rimozione degli esistenti e posa nuovi infissi in pvc a telaio armato e pannelli sandwich coibentati
C.10	Rimozione di opere in carpenteria metallica e posa scalette e parapetti ex novo in acciaio Inox AISI 304
C.11	Posa nuova porta di accesso alle vasche in pvc a telaio armato
C.12	Rimozione calcestruzzo ammalorato, trattamento di passivazione dei ferri d'armatura con malta cementizia bicomponente, ripristino con malta tixotropica fibrorinforzata tipo Emaco
C.13	Rasatura,lisciatura e posa rivestimento protettivo e resina acrilica previo trattamento con primer specifico
C.14	Posa nuova pavimentazione in klinker ceramico
C.15	Pulizia di superficie del calcestruzzo delle vasche e del vano di accesso, esportazione con calcestruzzo degradato, trattamento con prodotto a base di cemento, sabbia da frantoio e additivi speciali, ripristino con malta tixotropica fibrorinforzata tipo Emaco e posa impermeabilizzante cementizio con polimeri
C.16	Posa nuovo grigliato in acciaio zincato di chiusura canaletta di scarico
C.17	Pulizia di superficie del calcestruzzo e posa impermeabilizzante cementizio con con polimeri della canaletta di scarico

REGIONE CAMPANIA
Acqua Campania S.p.A.

RISTRUTTURAZIONE FUNZIONALE DELL'ACQUEDOTTO CAMPANO
SISTEMA DI ALIMENTAZIONE DELLA
PENISOLA SORRENTINA E DELL'ISOLA DI CAPRI

RIFUNZIONALIZZAZIONE DEL SISTEMA DI ADDUZIONE
DA ANGRI A GRAGNANO E ALIMENTAZIONE DEI COMUNI
DI CASOLA DI NAPOLI E GRAGNANO

PROGETTO ESECUTIVO

Il Progettista | Il Responsabile del Procedimento | Il Concessionario

Revisione	Data	Descrizione	Redatto	Controllato	Approvato
2	Maggio 2013	AGGIORNAMENTO PER ACCORDO BONARIO	V.A.	M.S.	A.P.
1	Ottobre 2012	EMISSIONE PER APPROVAZIONE	V.A.	G.F.	A.P.

TITOLO :

SERBATOIO DI CASOLA ALTO
INTERVENTI DI PROGETTO OPERE CIVILI:
SISTEMAZIONI ESTERNE, VASCHE E
CAMERA DI MANOVRA

Progettazione:
STIGE srl
Società di Ingegneria
Via Nicotera 8
00195 Roma
Tel. 06 37511201 Fax 06 37511202 ACQUPT07070

Allegato:
N° TAV.C.02.2

Revisione: 1 | Scala: 1:50-25

Il presente elaborato è di vostra proprietà. Non deve essere utilizzato, riprodotto o comunque reso a terzi senza nostra autorizzazione.