

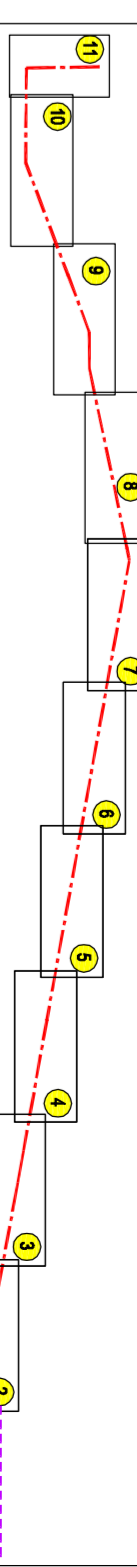



QUADRO DI UNIONE

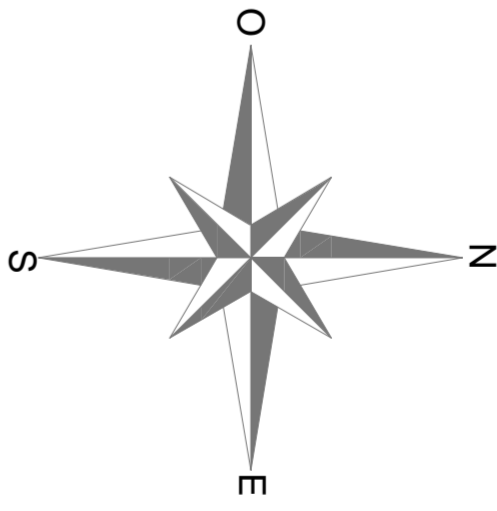

LEGENDA

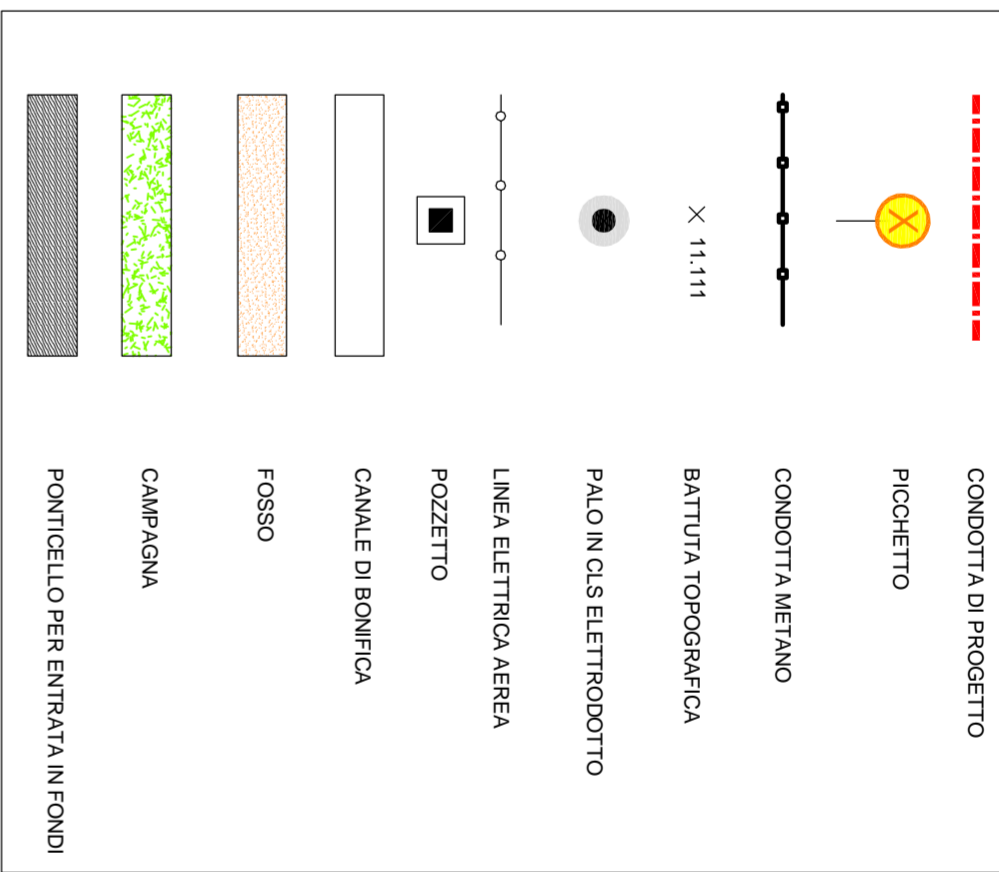

1

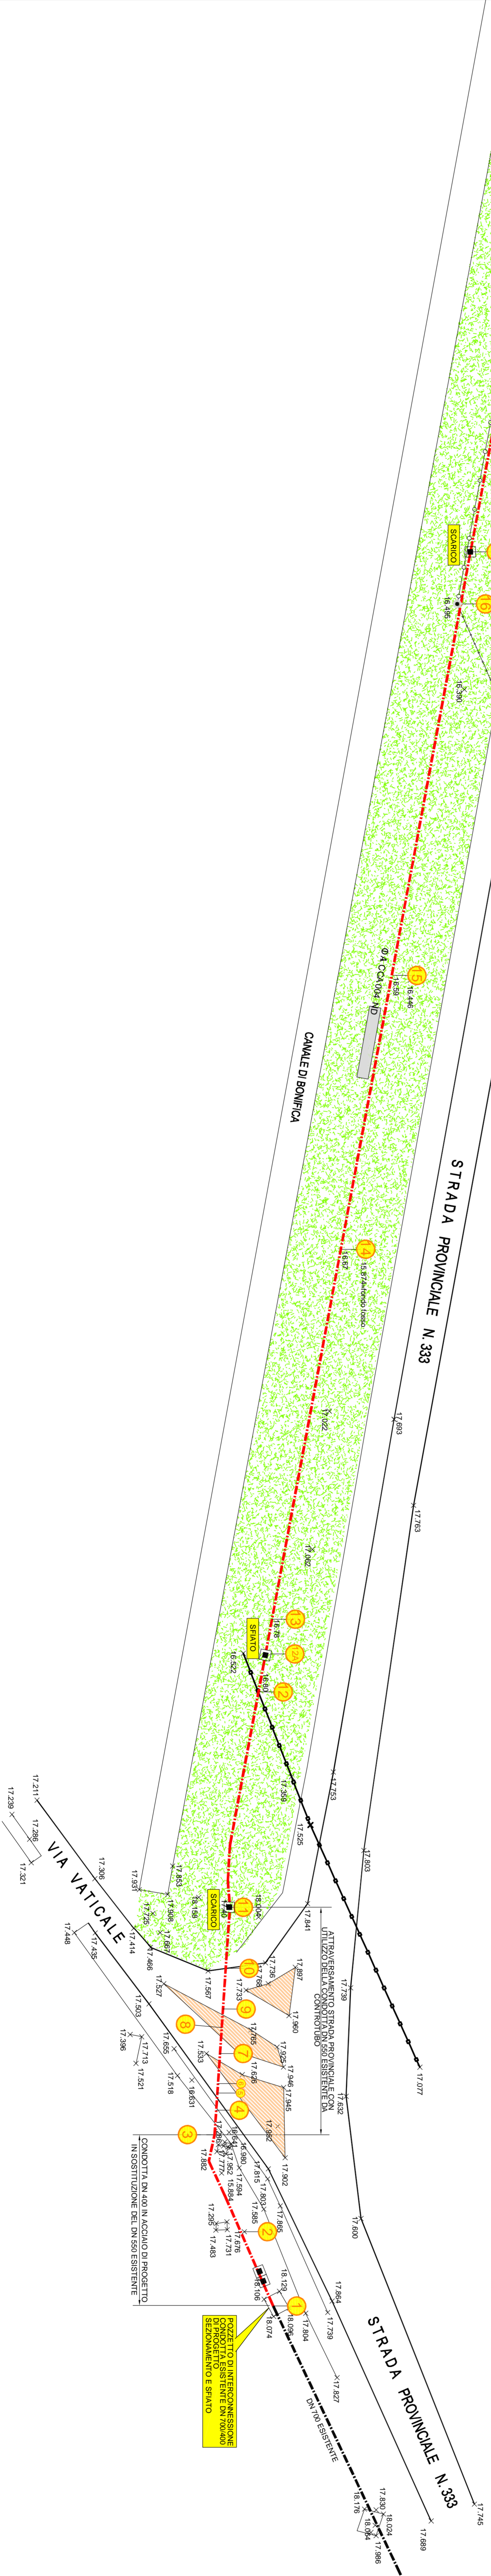

SCALA 1:500

REGIONE CAMPANIA

Acqua Campania S.p.A.

PIANO DI INTERVENTI PER IL MIGLIORAMENTO DEL SISTEMA IDRICO REGIONALE

ACQUEDOTTO INTERCOMUNALE EX CITL

CONDOTTA CARDITELLO - CASTEL VOLTURNO
1° LOTTO - 1° STRALCIO
CARDITELLO - SANTA MARIA LA FOSSA

PROGETTO ESECUTIVO

Il Progettista

Il Concessionario

Revisione	Data	Descrizione	Redatto	Controllato	Approvato
0	April 2016	EMISSIONE PER APPROVAZIONE			

PLANIMETRIA DI DETTAGLIO 1 DI 11

Allegato **TAV. A.01.1**

Revisione: 0 Scala: 1:500