


LEGENDA

	CONDOTTA DI PROGETTO
	PICCHETTO
	CONDOTTA METANO
	BATTUTA TOPOGRAFICA
	PALO IN C/S ELETTRICOTTO
	LINEA ELETTRICA AEREA
	POZZETTO
	CANALE DI BONIFICA
	FOSSO
	CAMPAGNA
	PONTICELLO PER ENTRATA IN FONDI

SCALA 1:500

QUADRO DI UNIONE

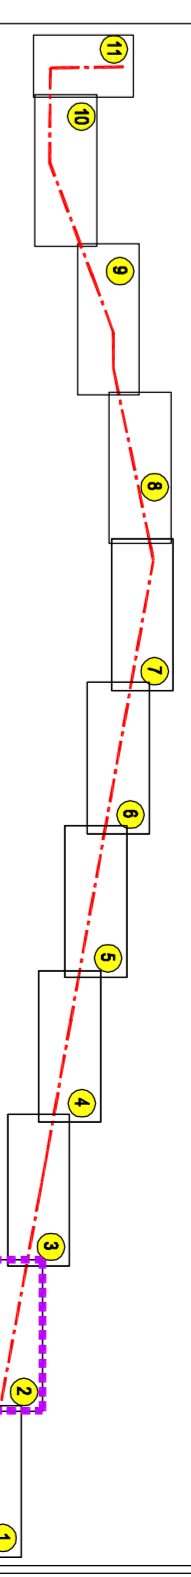

# REGIONE CAMPANIA

Acqua Campania S.p.A.

PIANO DI INTERVENTI PER IL MIGLIORAMENTO DEL SISTEMA IDRICO REGIONALE

ACQUEDOTTO INTERCOMUNALE EX CITL

CONDOTTA CARDITELLO - CASTEL VOLTURNO  
1° LOTTO - 1° STRALCIO  
CARDITELLO - SANTA MARIA LA FOSSA

PROGETTO ESECUTIVO

Il Progettista Il Concessionario

Revisione	Data	Descrizione	Redatto	Progettazione	Controllo	Approvato
0	Aprile 2016	EMISSIONE PER APPROVAZIONE				

PLANIMETRIA DI DETTAGLIO 2 DI 11

Allegato TAV. A.01.2