



# INTERVENTI DI PROGETTO

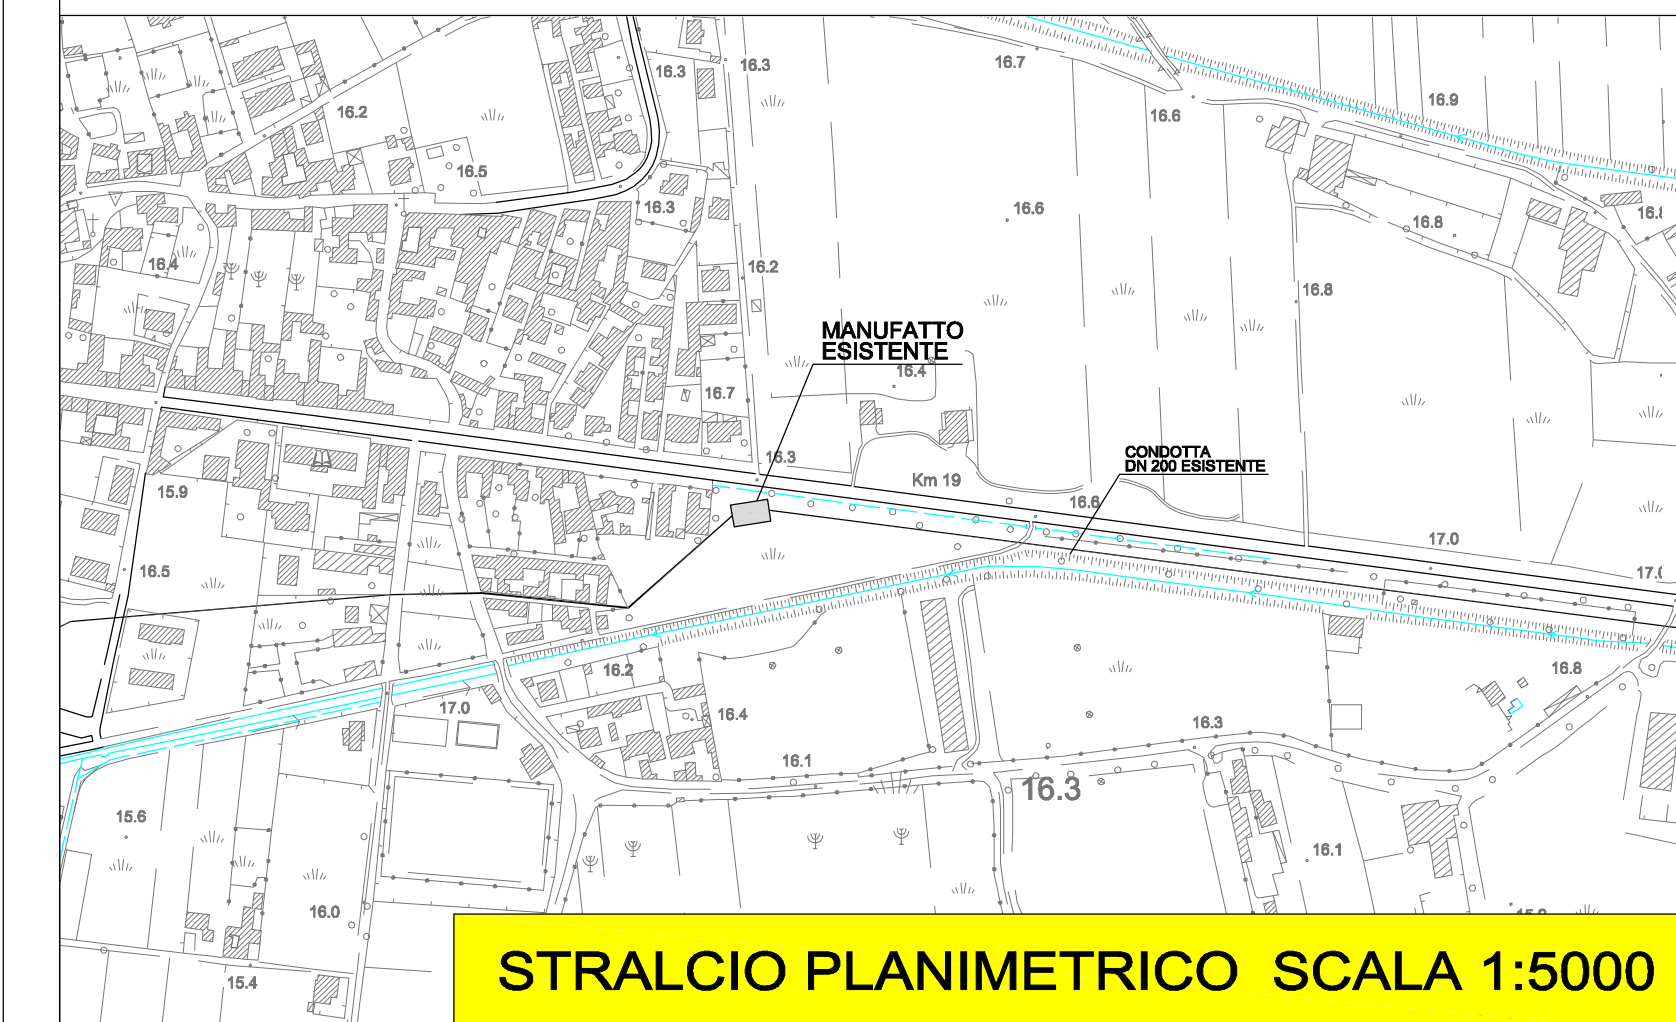

**STRALCIO PLANIMETRICO SCALA 1:5000**

## STATO DEI LUOGHI MANUFATTO ESISTENTE










PIANTA  
Scala 1:20

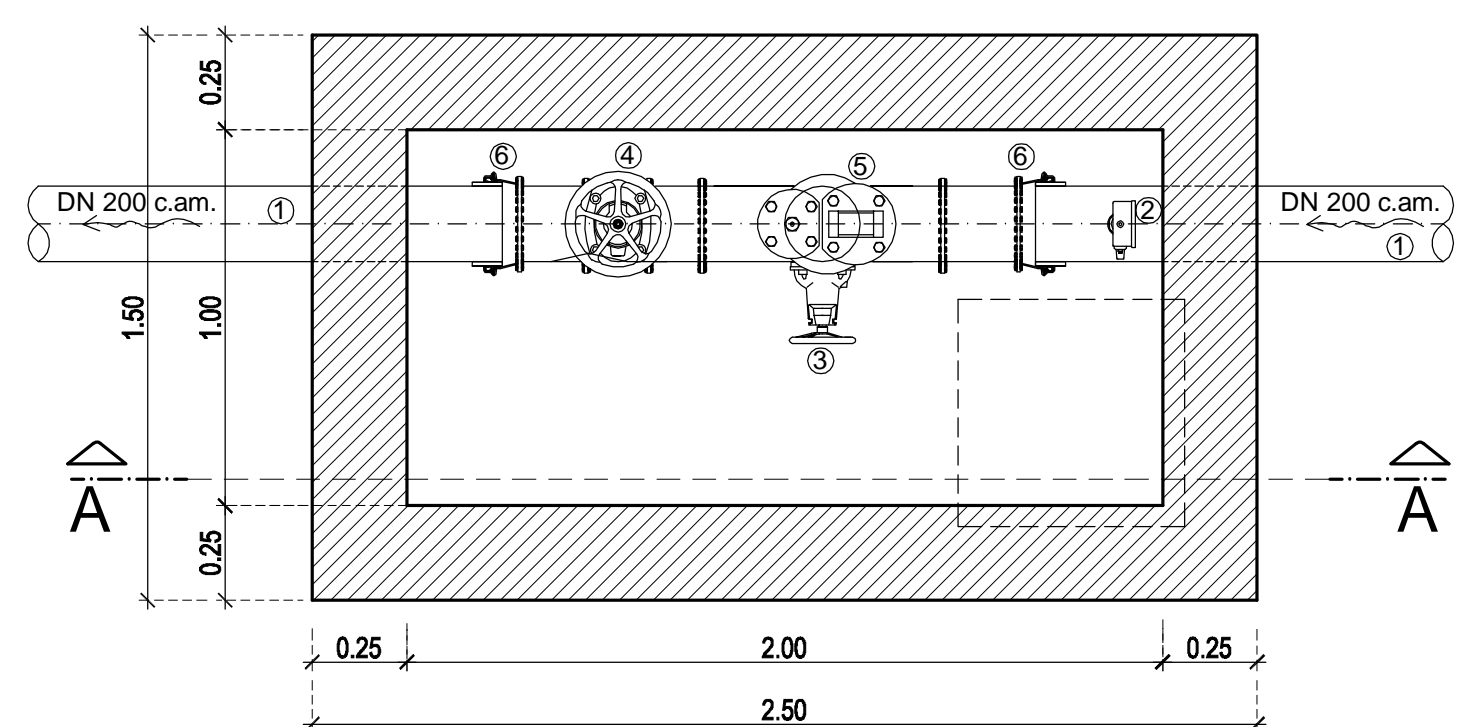

**LEGENDA**

1	CONTATORE DN 200 ESISTENTE
2	MANOMETRO
3	SARACINESCA DN 80 ESISTENTE
4	SARACINESCA DN 200 ESISTENTE
5	SFIATO DN 80
6	GIUNTO DI ACCOPPIAMENTO ACCIAIO/C.A.M.

SEZIONE A-A  
Scala 1:20

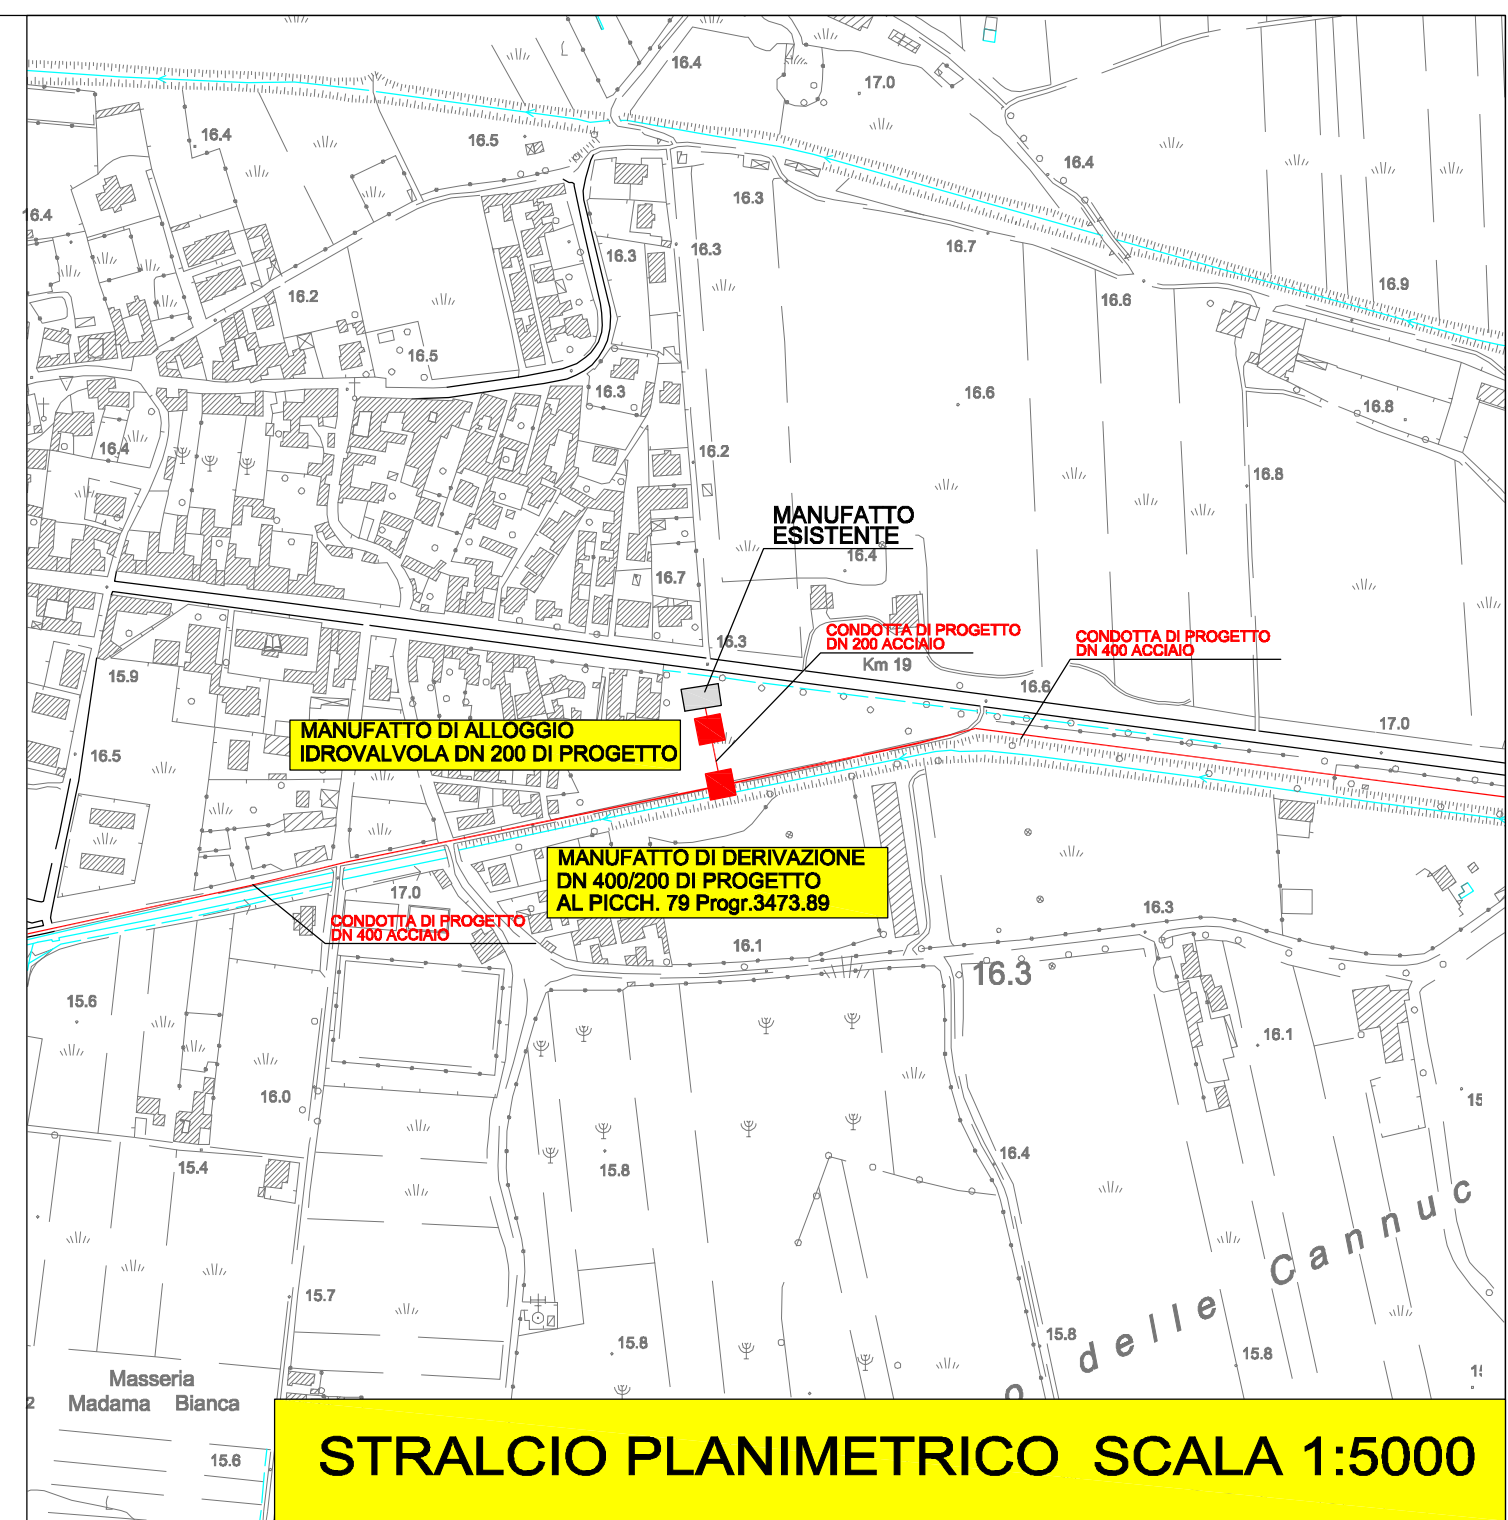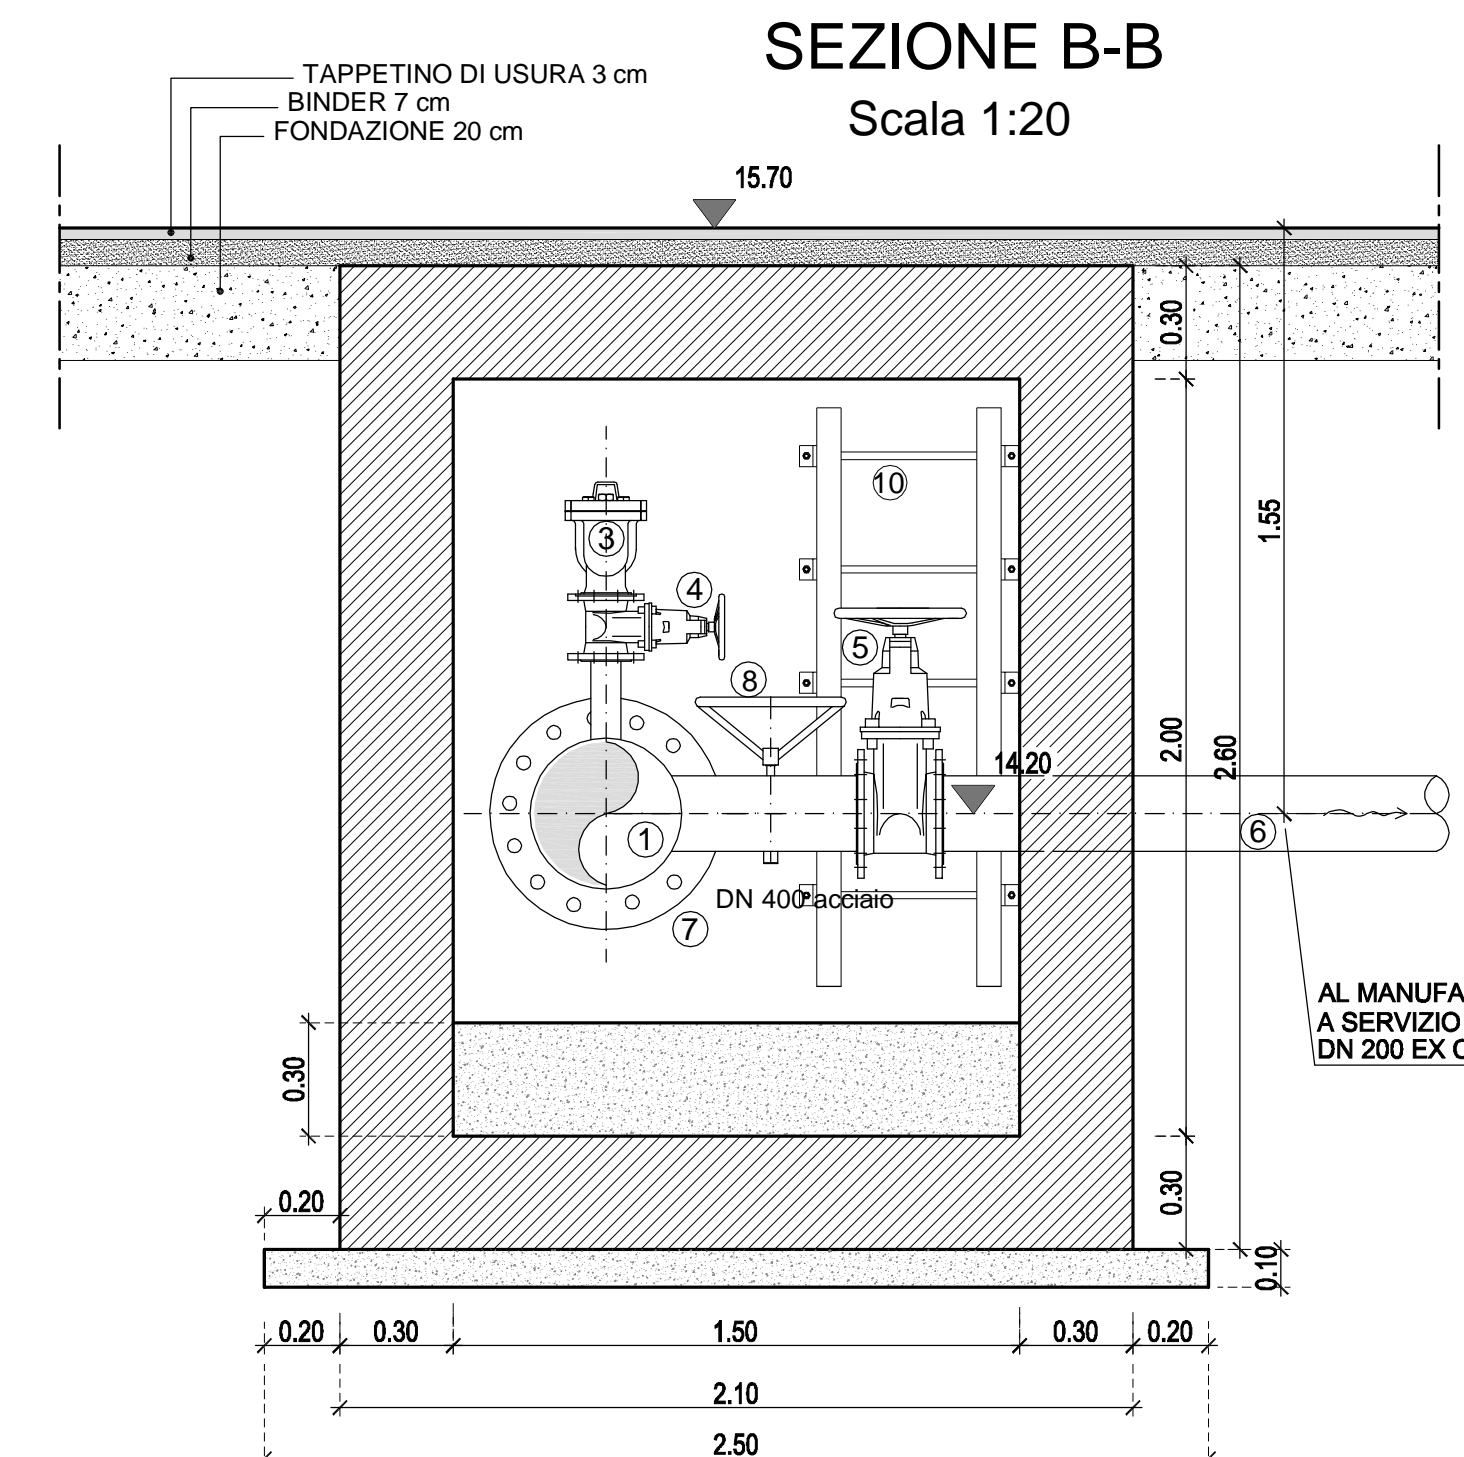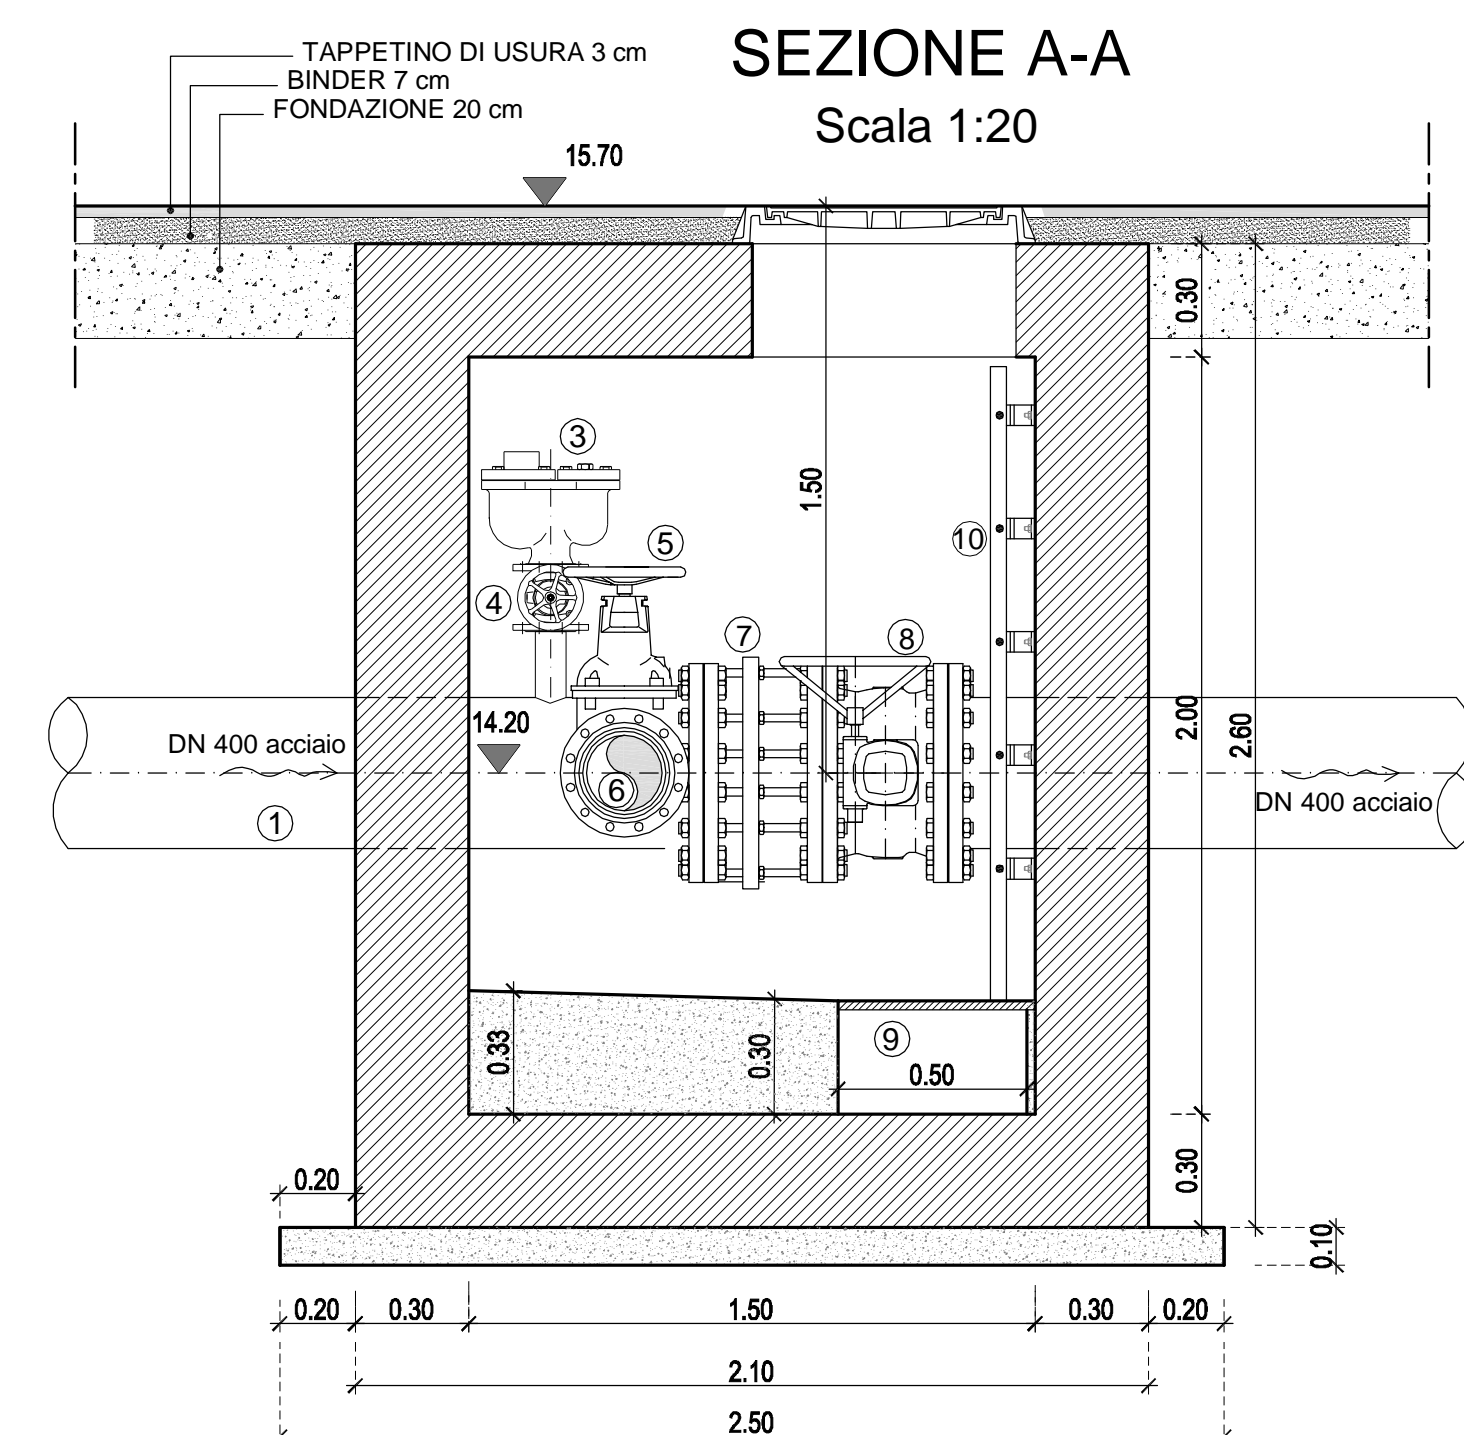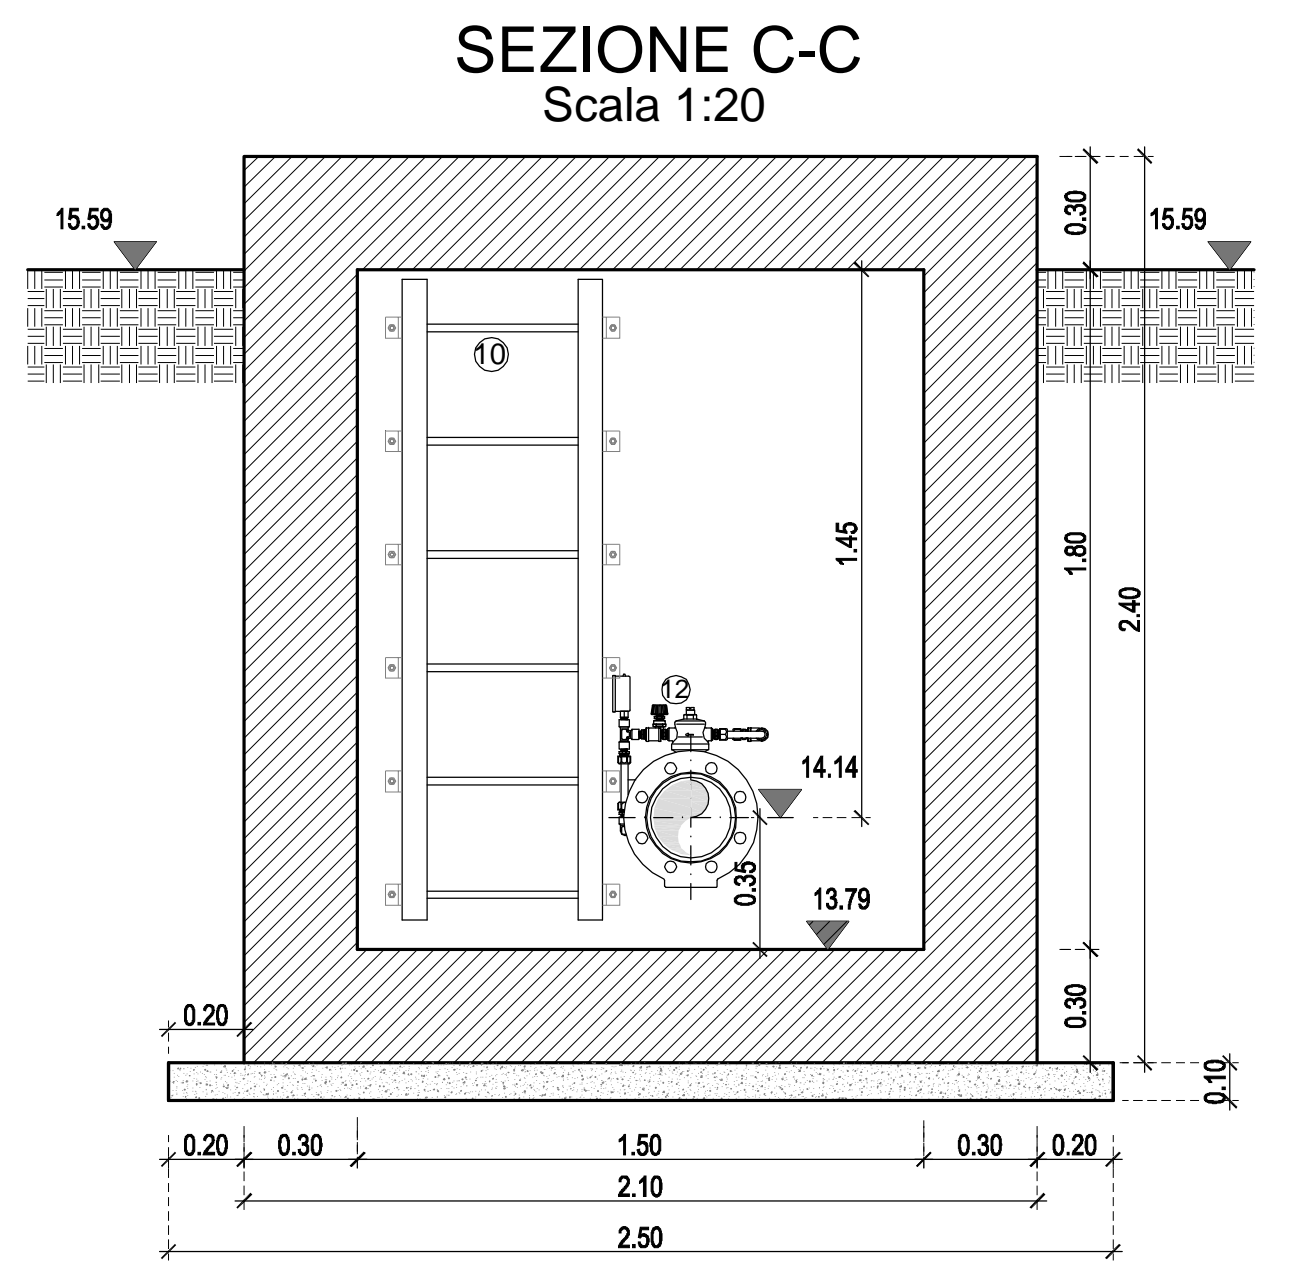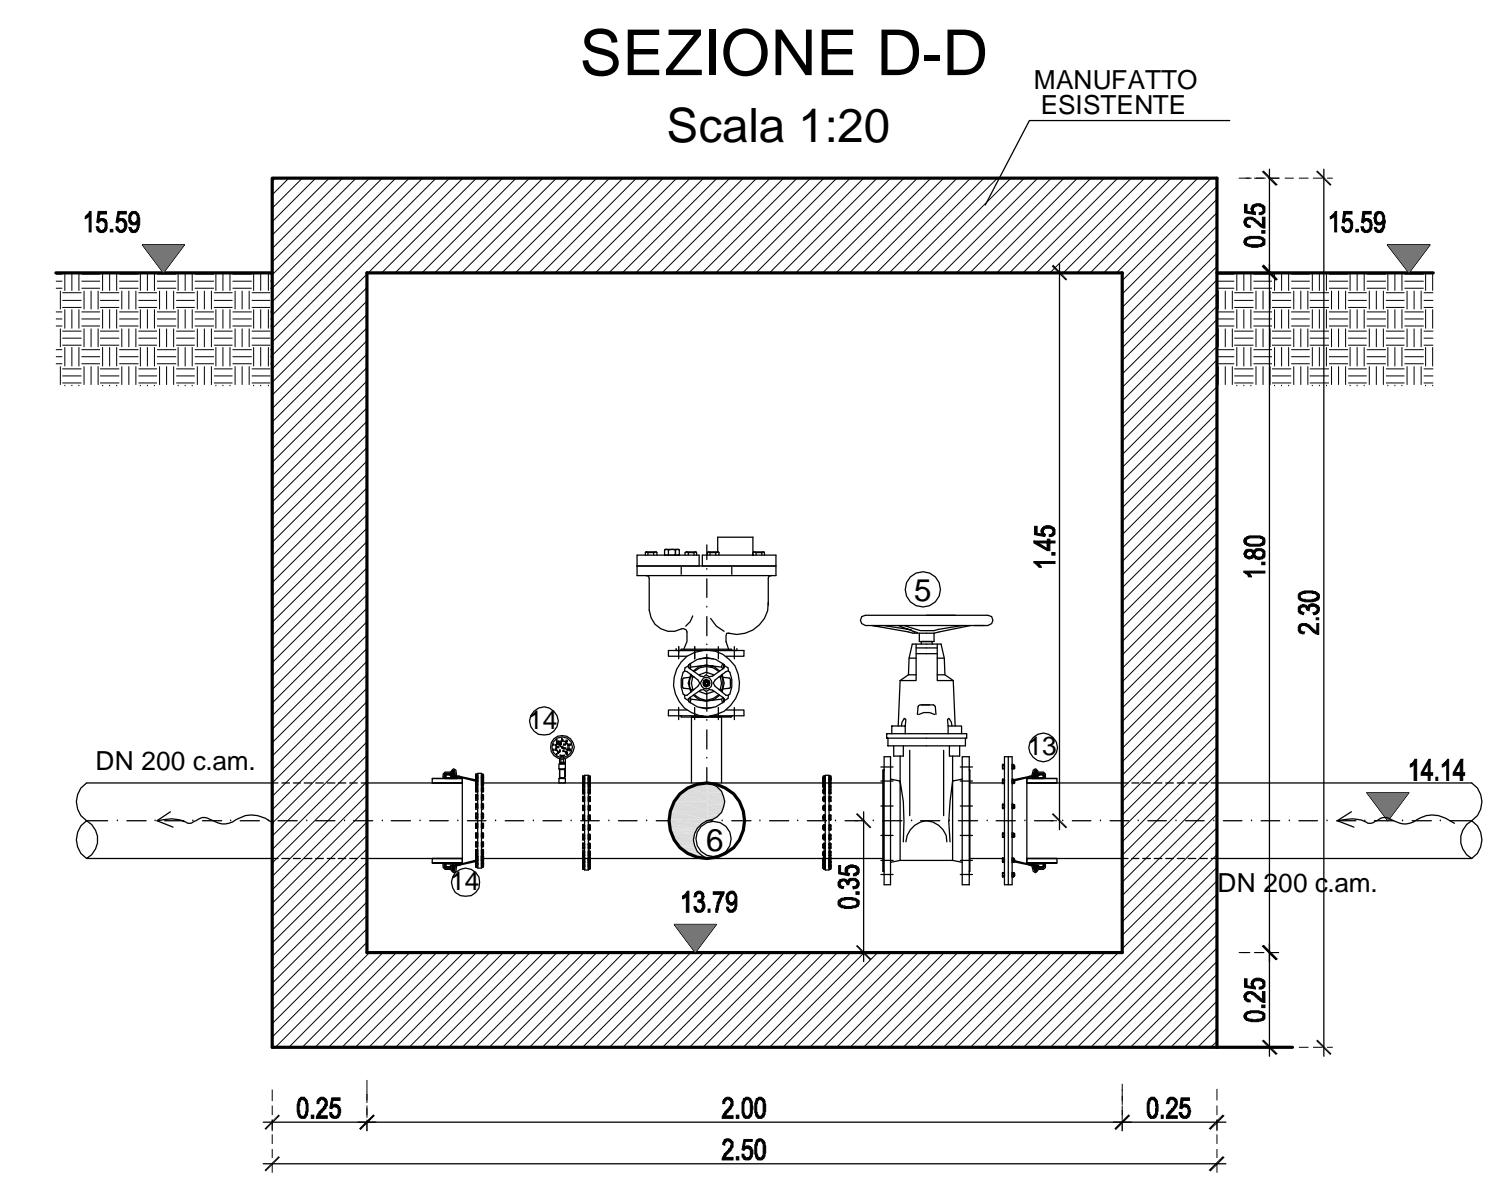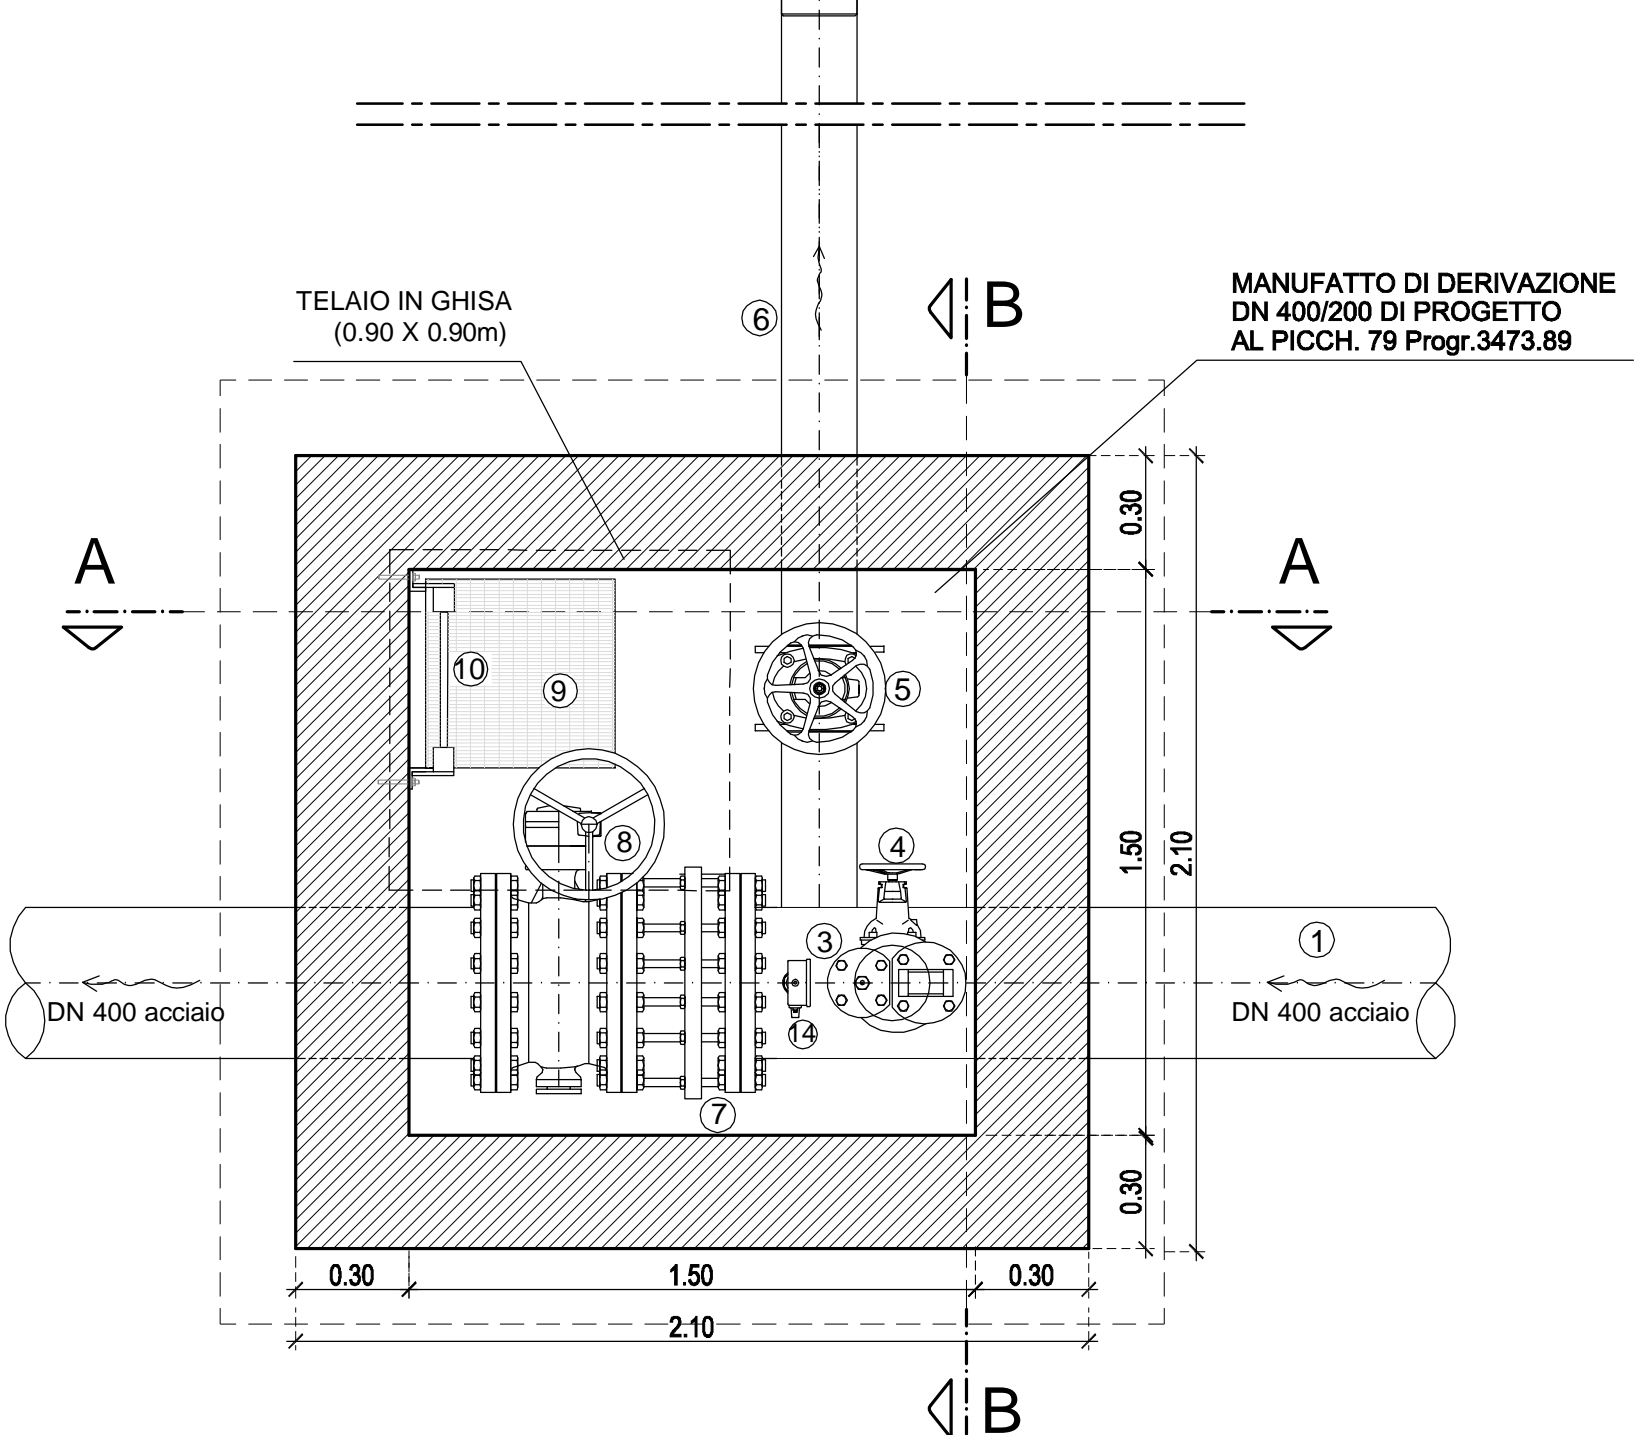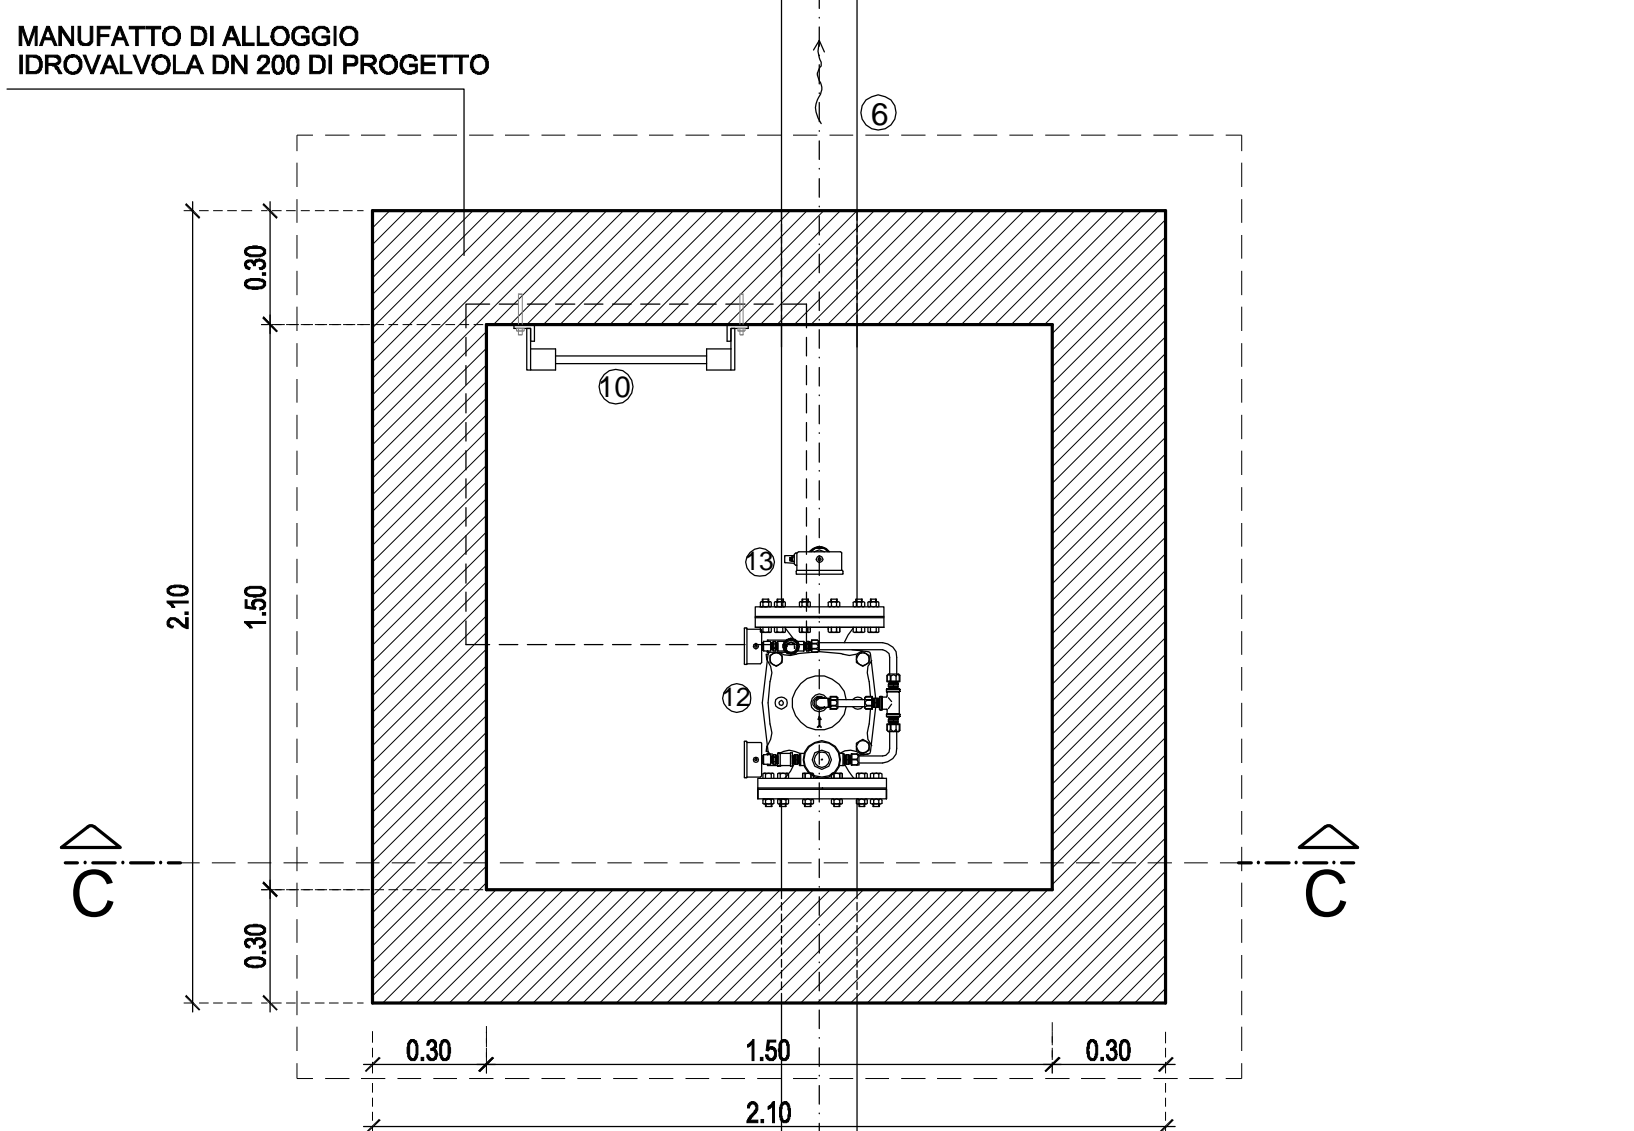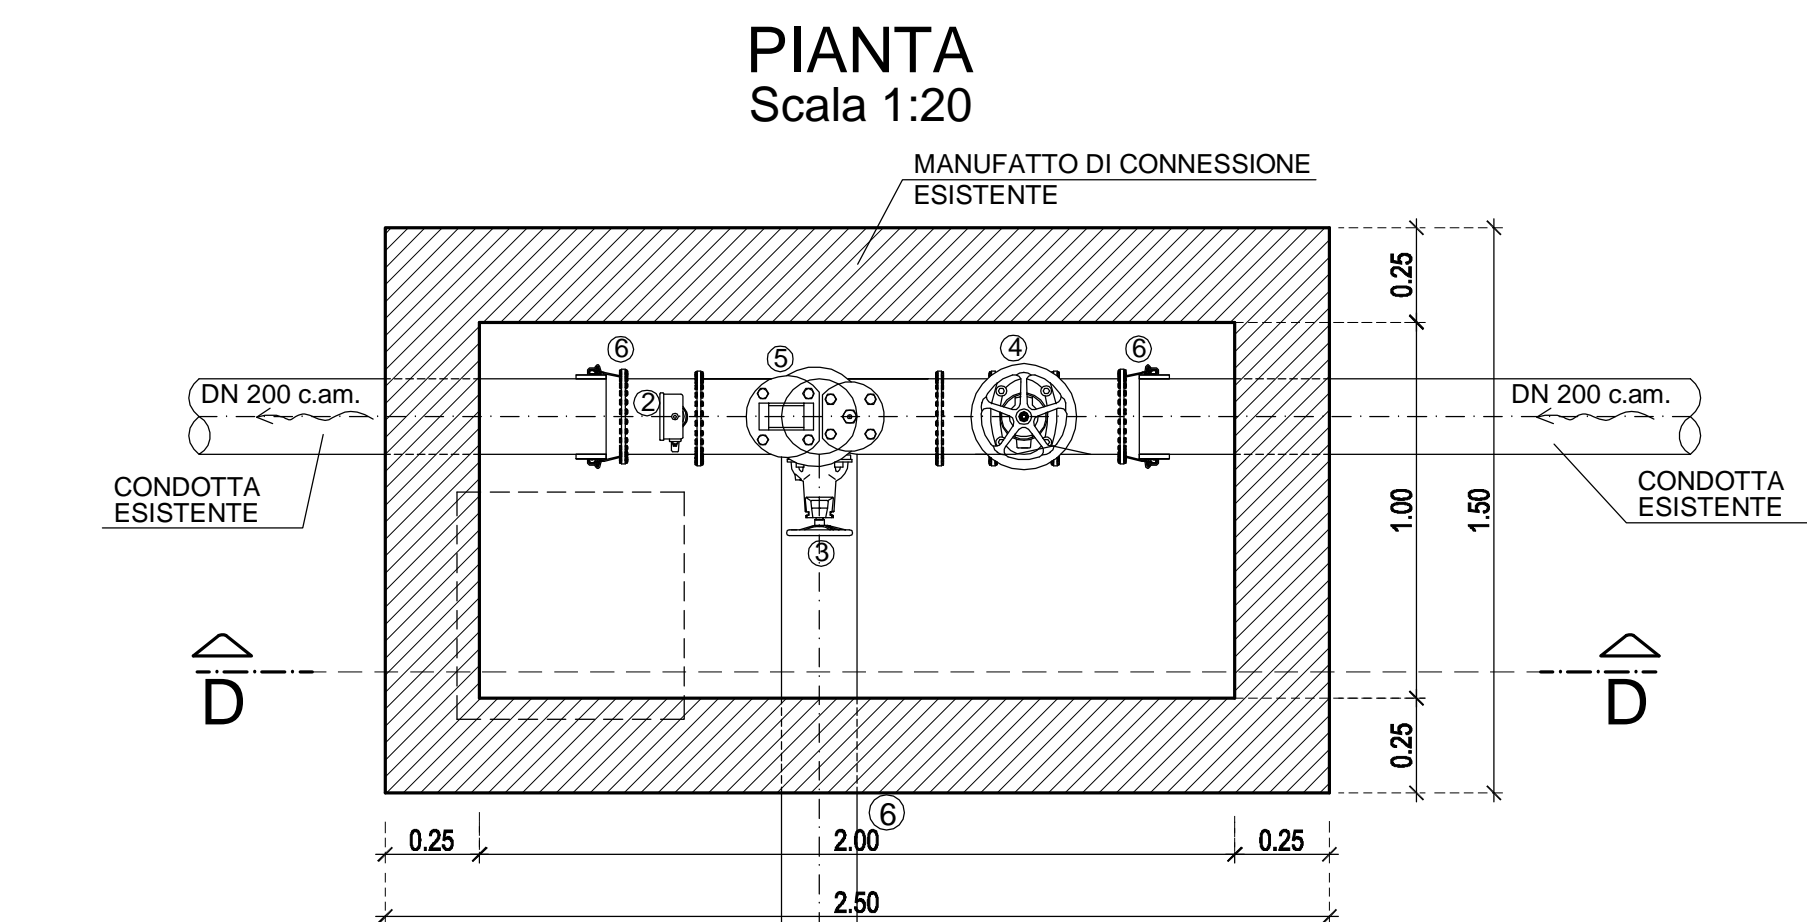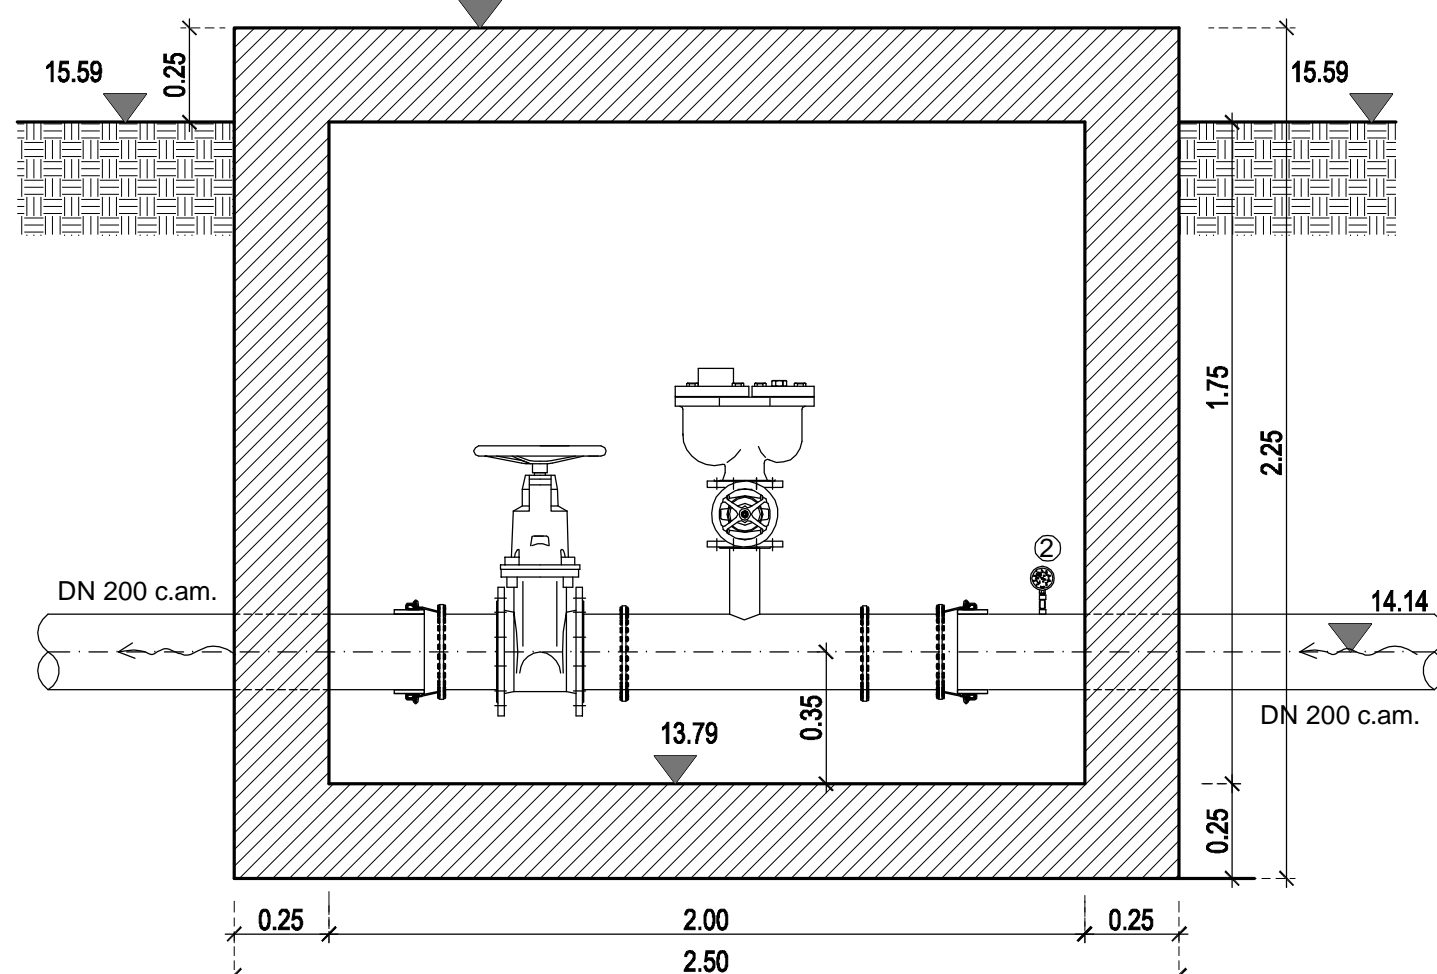

**STRALCIO PLANIMETRICO SCALA 1:5000**

**LEGENDA INTERVENTI**

1	TUBAZIONE DN 400 ACCIAIO DI PROGETTO
2	GIUNTO DIELETTRICO DN 200 PN 16
3	SFIATO A TRIPLA FUNZIONE DN 80 PN 16
4	SARACINESCA A CORPO PIATTO DN 80 PN 16
5	SARACINESCA A CORPO PIATTO DN 200 PN16
6	TUBAZIONE DN 200 ACCIAIO DI PROGETTO L= 20.00 m
7	GIUNTO DI SMONTAGGIO DN 400 PN16
8	VALVOLA A FARFALLA MANUALE DN 400 PN16
9	POZZETTO DI AGGOTTAMENTO (0.50x0.50x0.30) CON GRIGLIA METALLICA
10	SCALA DI ACCESSO
11	CHIUSINO IN GHISA Ø 600 CLASSE D400
12	IDROVALVOLA DN 200 PN 16
13	GIUNTO DI ACCOPPIAMENTO ACCIAIO/C.A.M.
14	MANOMETRO

## REGIONE CAMPANIA Acqua Campania S.p.A.

PIANO DI INTERVENTI PER IL MIGLIORAMENTO DEL SISTEMA IDRICO REGIONALE  
ACQUEDOTTO INTERCOMUNALE EX CITL  
CONDOTTA CARDITELLO - CASTEL VOLTURNO  
1° LOTTO - 1° STRALCIO  
CARDITELLO - SANTA MARIA LA FOSSA

### PROGETTO ESECUTIVO

Il Progettista \_\_\_\_\_ Il Concessionario \_\_\_\_\_

1	Luglio 2016	Aggiornamento per attività di cui all'art.26 del D.Lgs. 18/04/16 n.50			
0	Aprile 2016	EMISSIONE PER APPROVAZIONE			
Revisione	Data	Descrizione	Redatto	Controllato	Approvato

TITOLO :  
**MANUFATTI DI DERIVAZIONE E CONNESSIONE AL DN 200 EX CITL - PICCH.79 Progr.3473,89 : PIANTE E SEZIONI**

Allegato **TAV. A.07** Revisione: 1 Scala: 1:20