



SEZIONE DI POSA SU STRADA

SCALA 1:10

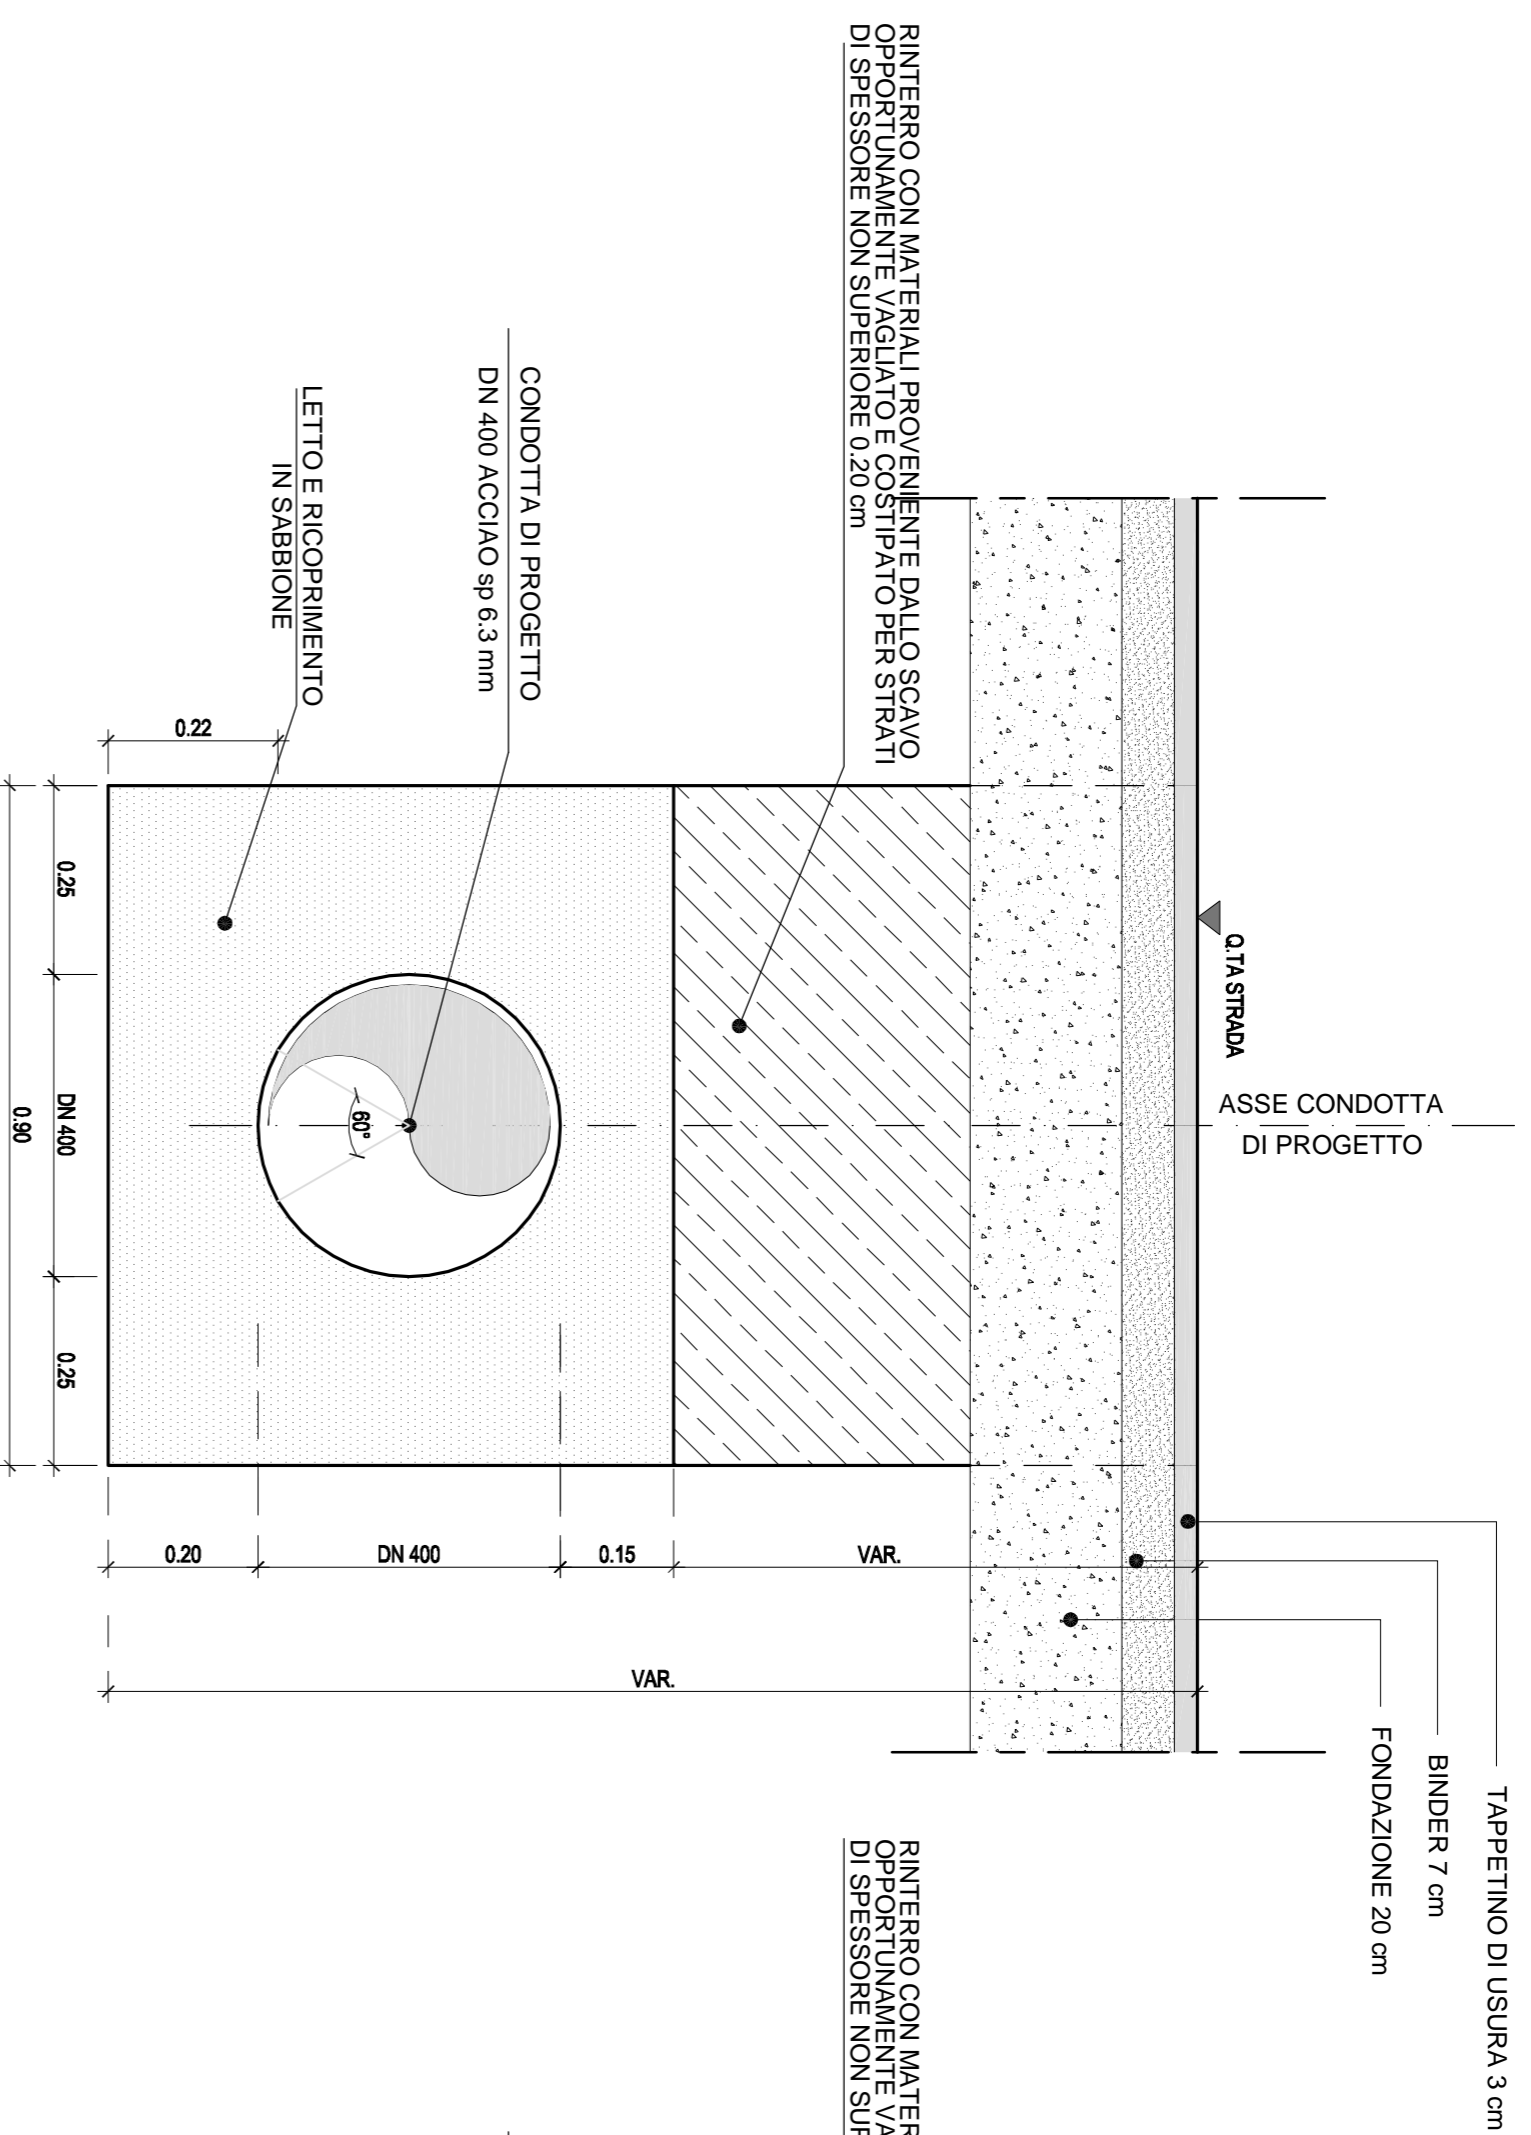


SEZIONE DI POSA IN CAMPAGNA

SCALA 1:10

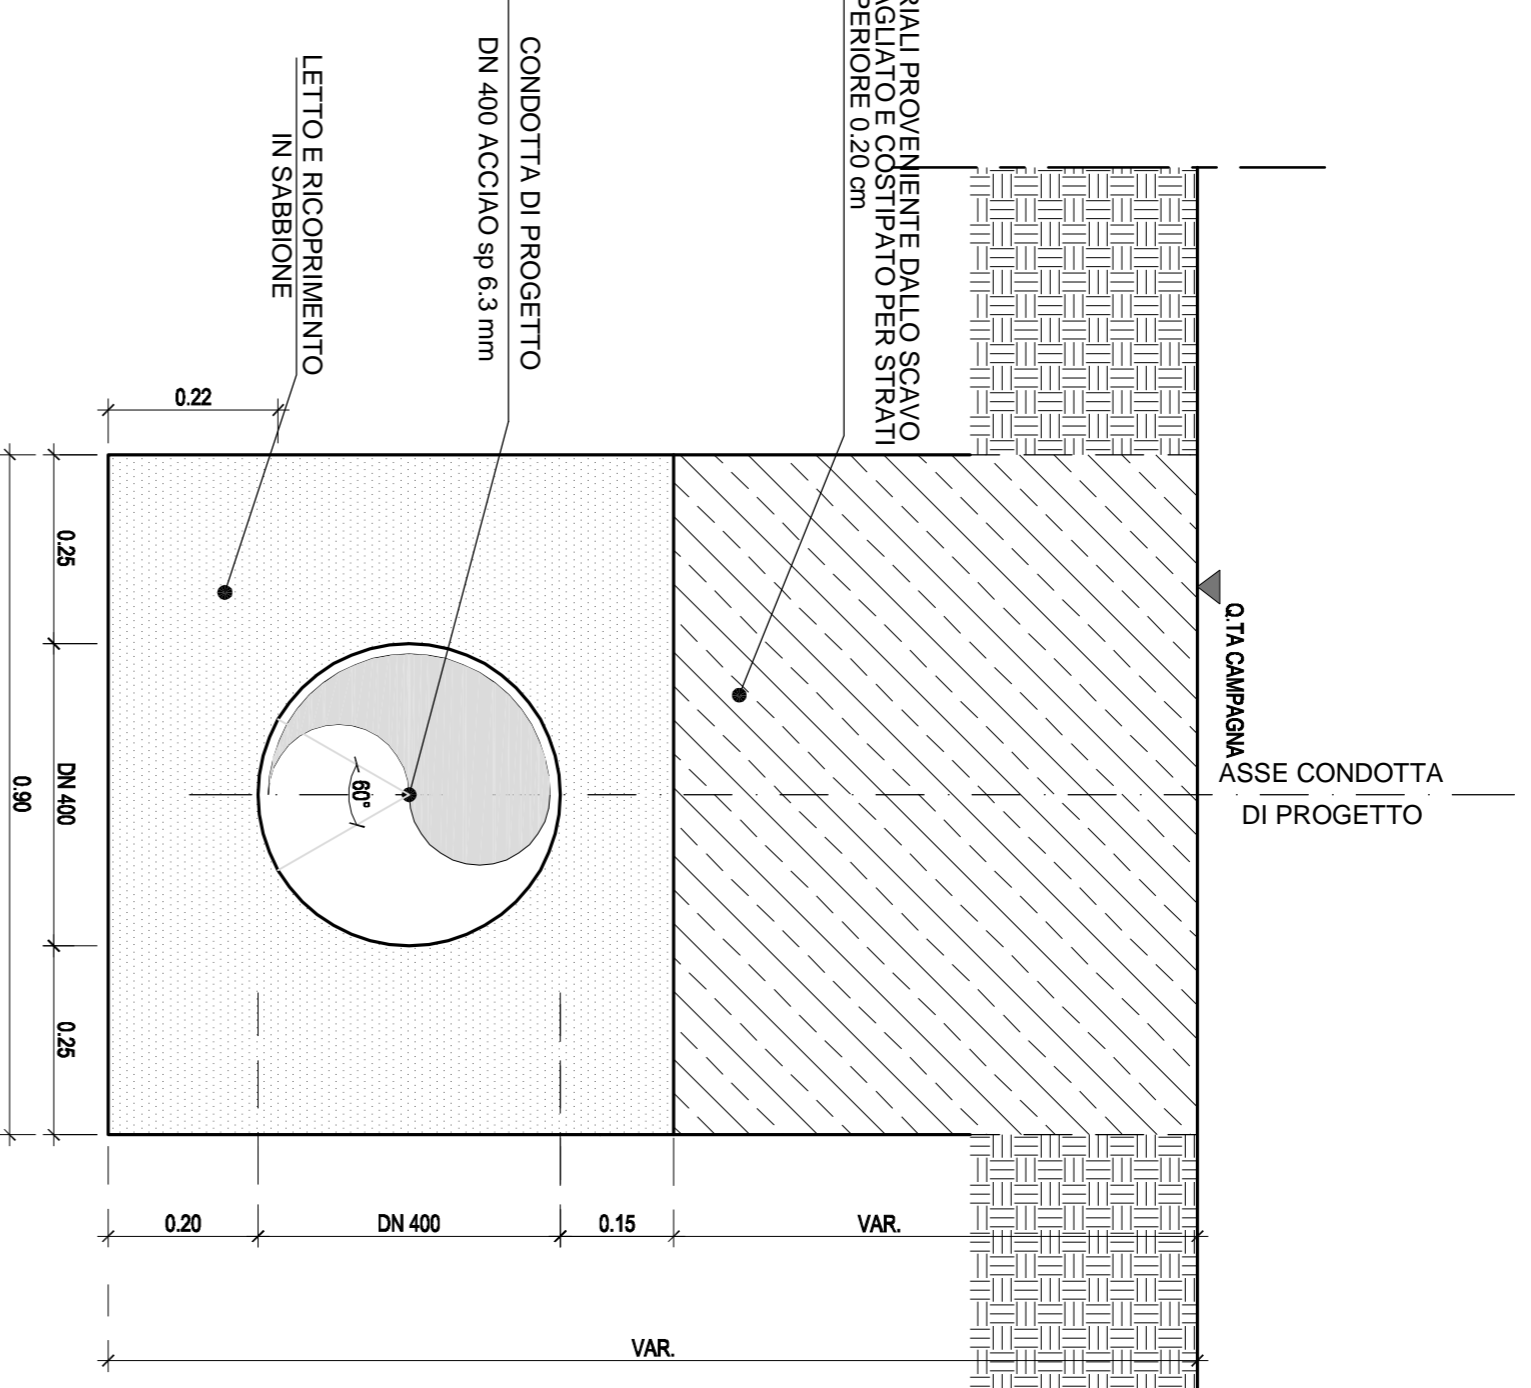

SEZIONE DI POSA SU STRADA STERRATA

SCALA 1:10

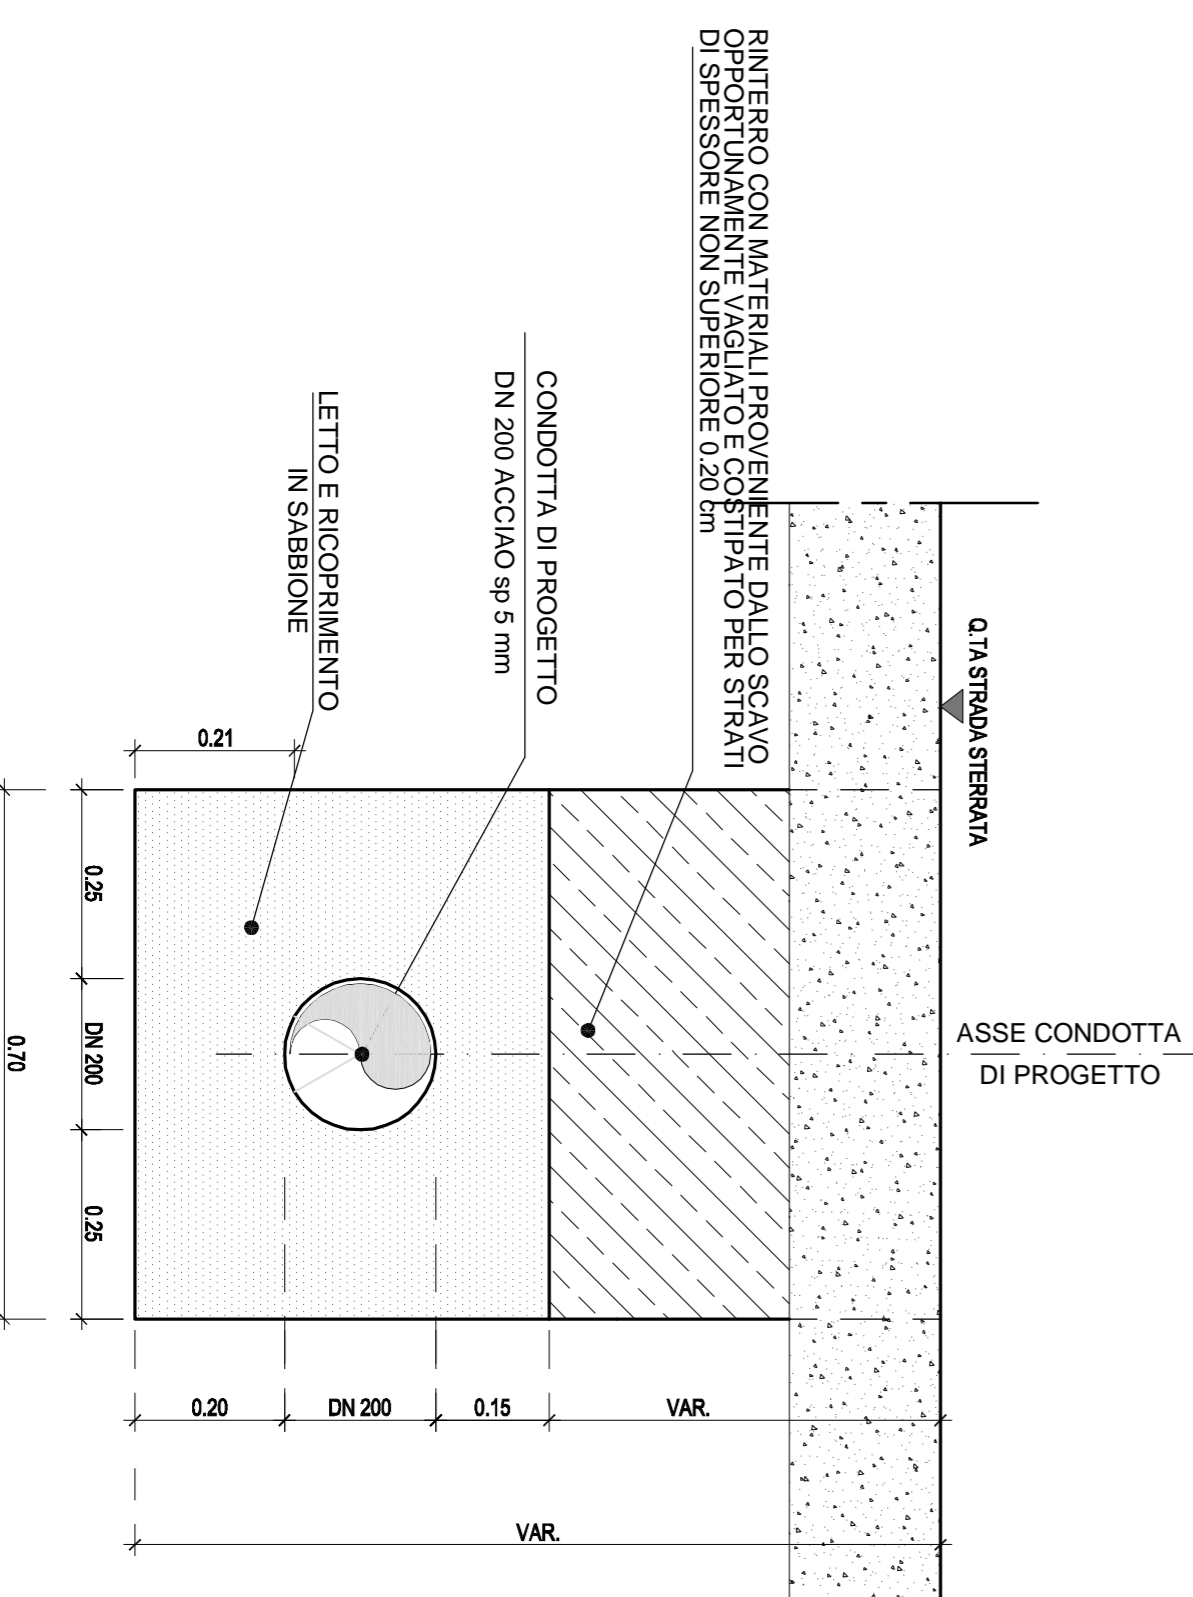

REGIONE CAMPANIA

Acqua Campania S.p.A.

PIANO DI INTERVENTI PER IL MIGLIORAMENTO DEL SISTEMA IDRICO REGIONALE

ACQUEDOTTO INTERCOMUNALE EX CITL

CONDOTTA CARDITELLO - CASTEL VOLTURNO
1° LOTTO - 1° STRALCIO
CARDITELLO - SANTA MARIA LA FOSSA

PROGETTO ESECUTIVO

Il Progettista

Il Concessionario

Revisione	Data	Descrizione	Redatto	Controllato	Approvato
0	Aprile 2016	EMMISSIONE PER APPROVAZIONE			
TTITOLO :					

SEZIONI DI POSA

Allegato **TAV. A.10**

Revisione: 0 Scale: 1:10