


INQUADRAMENTO GENERALE


RECINZIONE TIPO TUBI INFISSI E RETE ELETTRORALDATA



RECINZIONE TIPO PICCHETTI E RETE DI PLASTICA (PRESIDI DI SUPERFICIE)

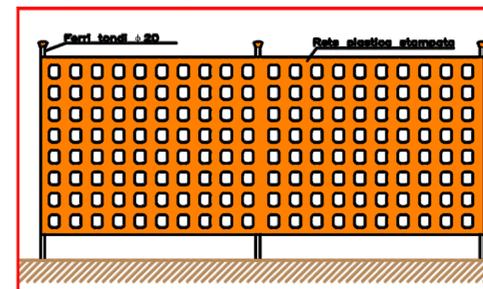


ESEMPIO DI DELIMITAZIONE PROVVISORIA (CAMERA DI MANOVRA)

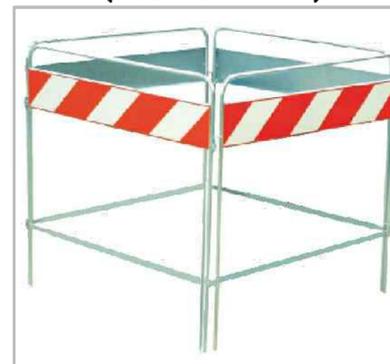



DELIMITAZIONE AMBIENTI CONFINATI (SERBATOI)



LEGENDA

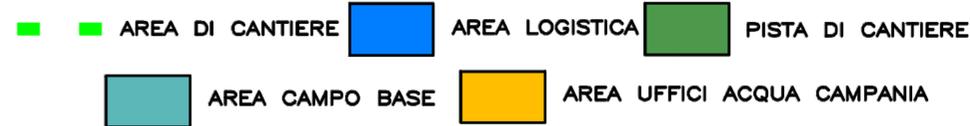

CANCELLO D'ACCESSO PER LE AREE :
- CAMPO BASE
- AREA LOGISTICA (IMPIANTO DI DEPURAZIONE)

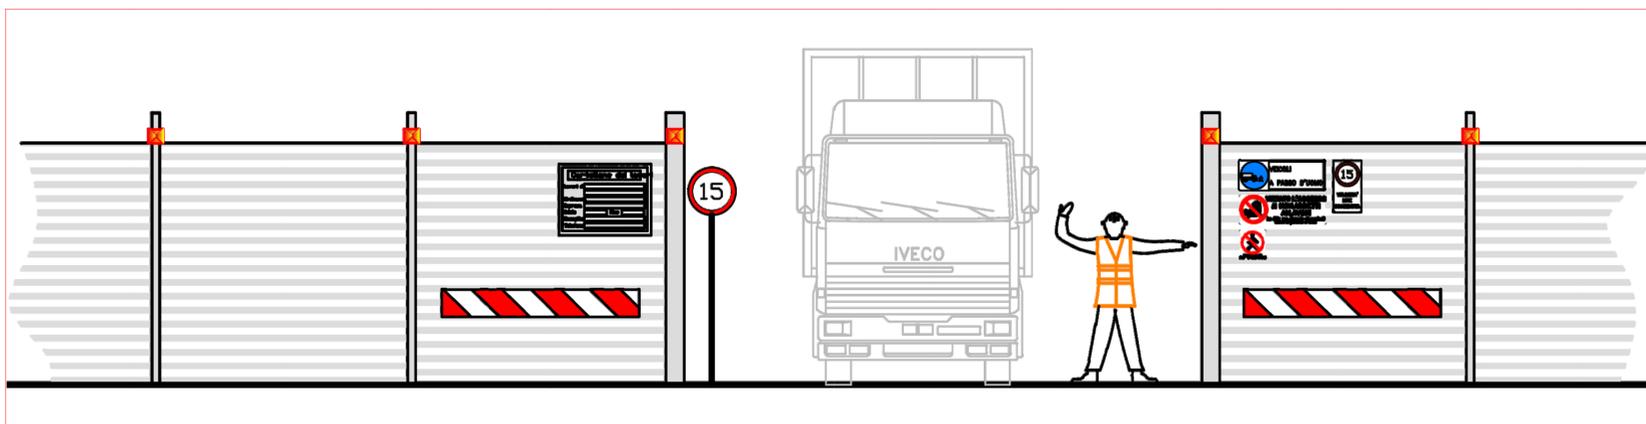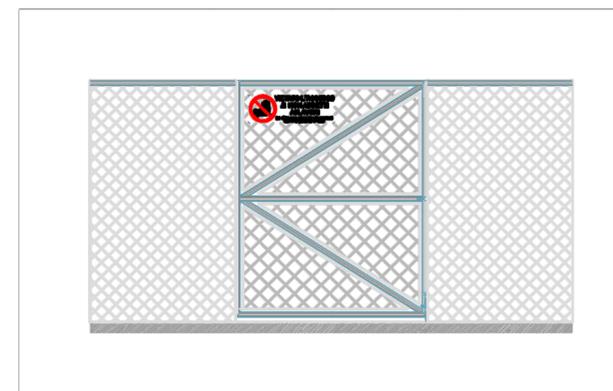

SEGNALETICA ACCESSO PRINCIPALE DI CANTIERE

REGIONE CAMPANIA

Acqua Campania S.p.A.

PIANO DI INTERVENTI PER IL MIGLIORAMENTO DEL SISTEMA
IDRICO REGIONALE

RISTRUTTURAZIONE DELLE OPERE PIU' VETUSTE DELL'ACQUEDOTTO CAMPANO

RISTRUTTURAZIONE STATICA DEL SERBATOIO
S. ROCCO E ADEGUAMENTO DELL'ADDUZIONE ALLA
CENTRALE DI MUGNANO

PROGETTO ESECUTIVO

Il Progettista

Il Concessionario

Revisione	Data	Descrizione	Redatto	Controllato	Approvato
01	Luglio 2014	EMMISSIONE PER APPROVAZIONE			

TITOLO :			Progettazione:		
PIANO DI SICUREZZA E COORDINAMENTO					
LAYOUT DI CANTIERE E DELLE FASI LAVORATIVE (FOGLIO 1 DI 3)					
Allegato	PSC.AII.05		Revisione:	01	Scala: ---