


RILIEVO INTERNO SERBATOIO

PIANTA CHIAVE RILIEVO FOTOGRAFICO
Scala 1:5000

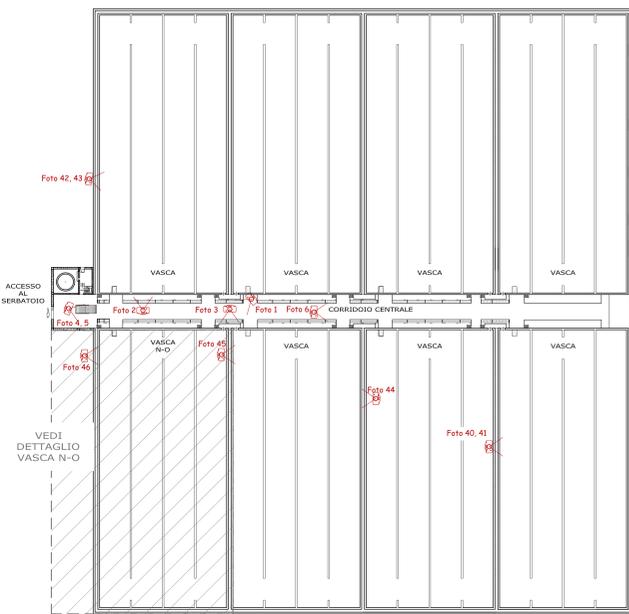

CORRIDOIO CENTRALE



ALTRI CUNICOLI




RILIEVO QUOTA COPERTURA




VASCA N-O - CUNICOLO LATO LUNGO CONTROTERRA



VASCA N-O - CUNICOLO LATO LUNGO TRA LE VASCHE

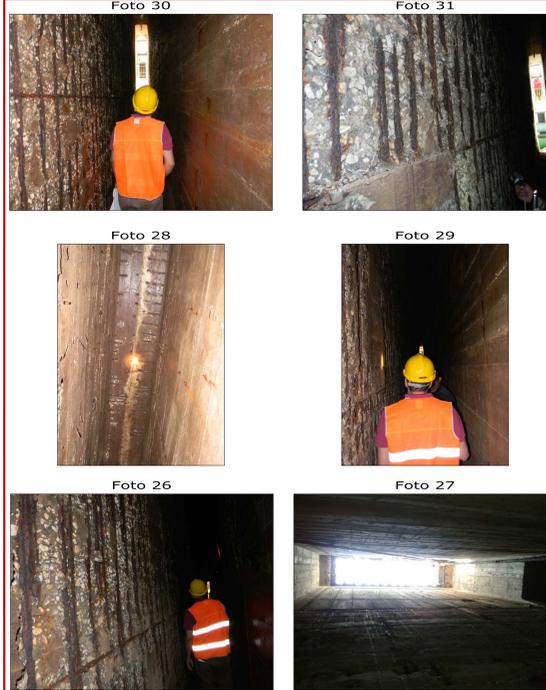


VASCA N-O - INTERNO VASCA

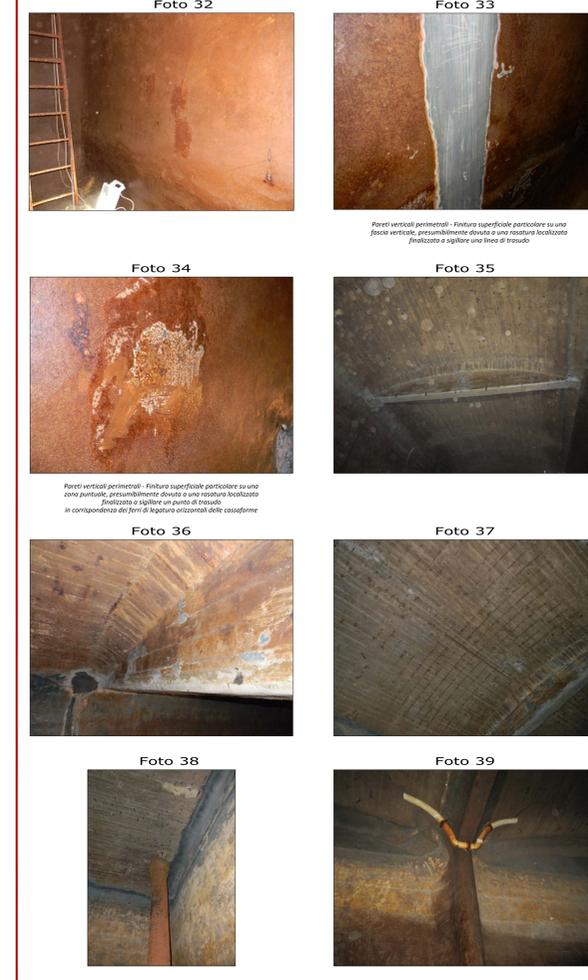


ESTERNO - ESTRADOSSO DELLE VOLTE DI COPERTURA DELLE VASCHE



DETTAGLIO VASCA N-O
Scala 1:150

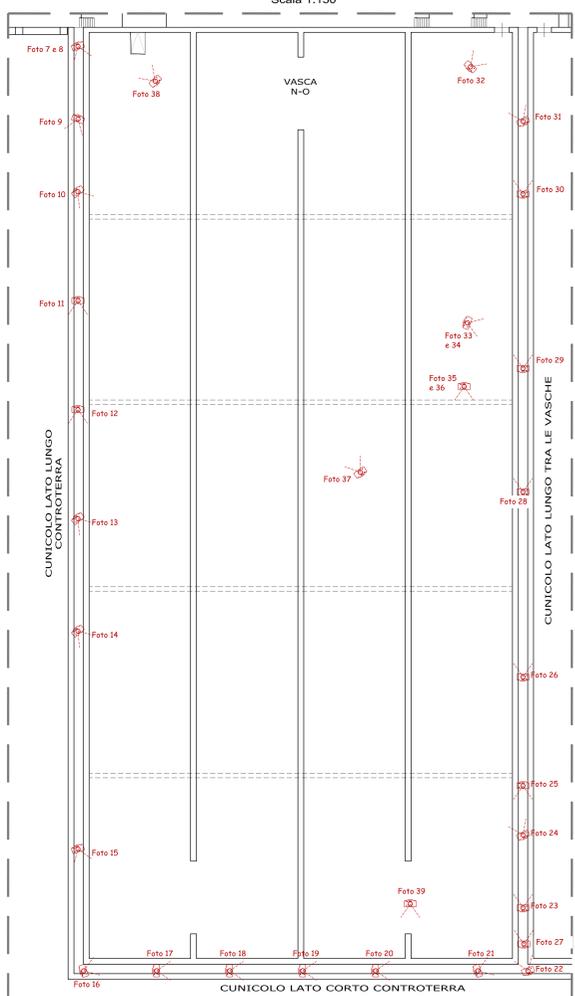

VASCA N-O - CUNICOLO LATO CORTO CONTROTERRA

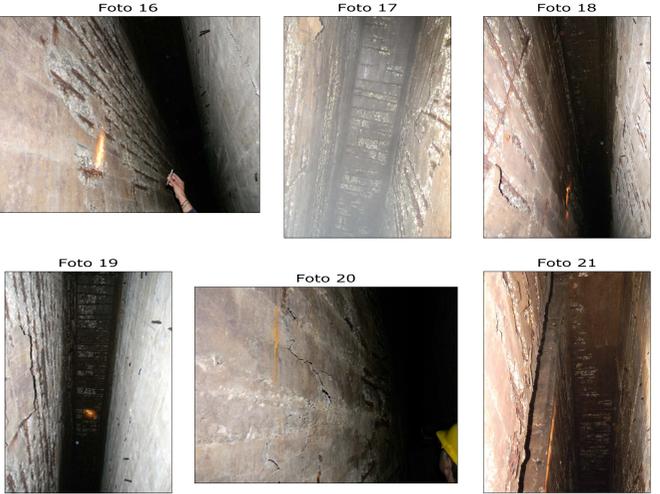

REGIONE CAMPANIA
Acqua Campania S.p.A.

PIANO DI INTERVENTI PER IL MIGLIORAMENTO DEL SISTEMA IDRICO REGIONALE
RISTRUTTURAZIONE DELLE OPERE PIU' VETUSTE DELL'ACQUEDOTTO CAMPANO

RISTRUTTURAZIONE STATICA DEL SERBATOIO S. ROCCO E ADEGUAMENTO DELL'ADDUZIONE ALLA CENTRALE DI MUGNANO

PROGETTO ESECUTIVO

Il Progettista

Il Concessionario

Revisione	Data	Descrizione	Redatto	Controllato	Approvato
(0)	Luglio 2014	EMMISSIONE PER APPROVAZIONE			

TITOLO: INDAGINI ISPEZIONE VISIVA ELABORATO GRAFICO

Allegato: RE.02-AII.03

Revisione: 0 Scala: ---