PIANTA
SCALA 1:50

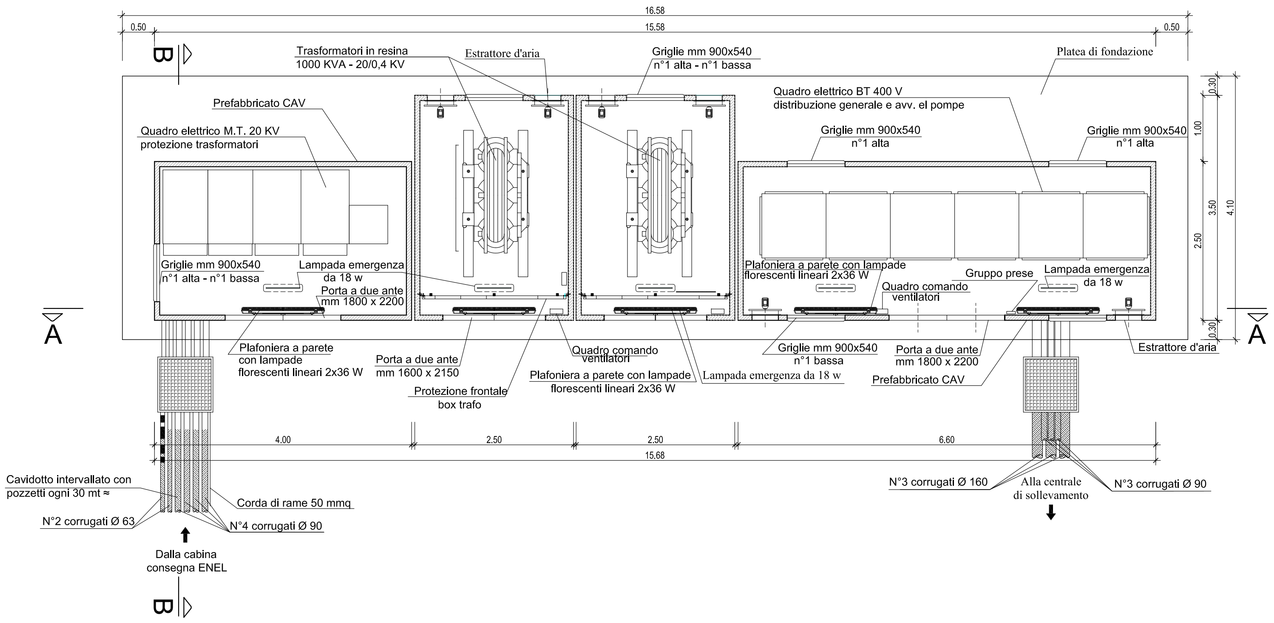

PLANIMETRIA
SCALA 1:1000

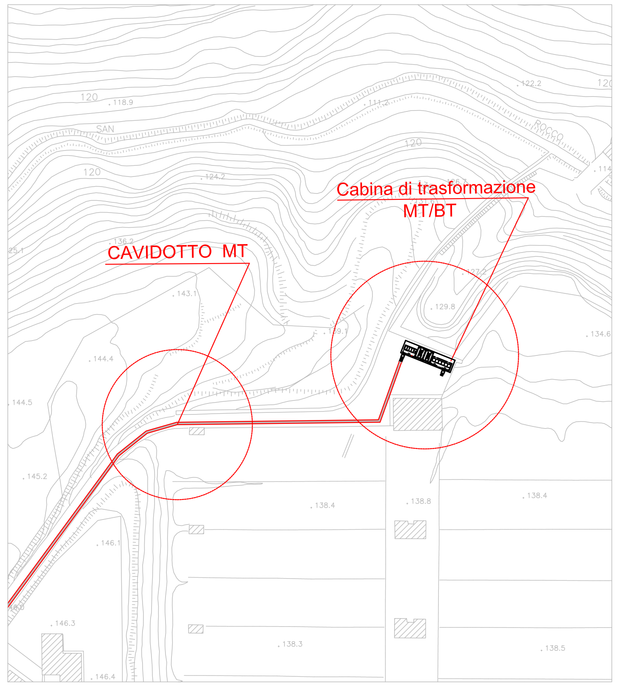

SEZIONE A-A
SCALA 1:50

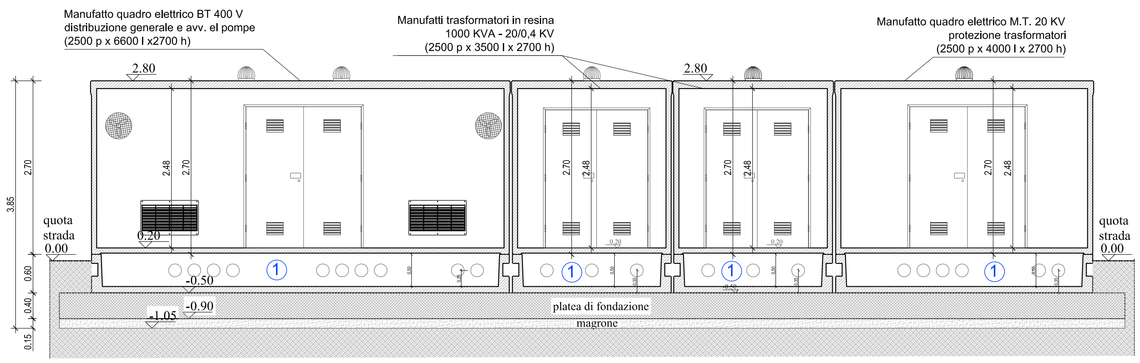

SEZIONE B-B
SCALA 1:50

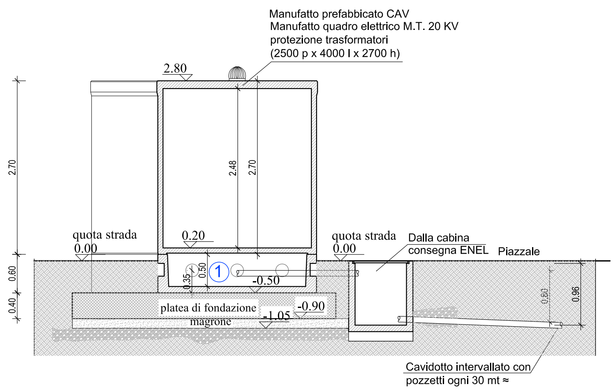

NOTA:
(1) La fornitura e posa della vasca posa cavi della cabina è ricompresa nel prezzo della cabina stessa

CARPENTERIE ED ARMATURE PLATEA DI FONDAZIONE
SCALA 1:50

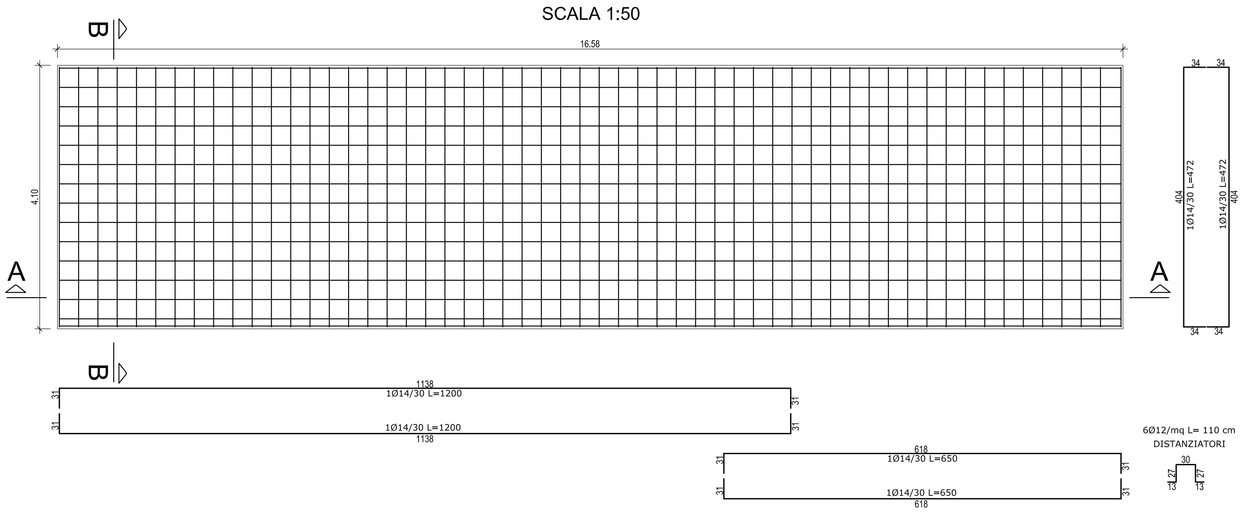

SEZIONE A-A
SCALA 1:50

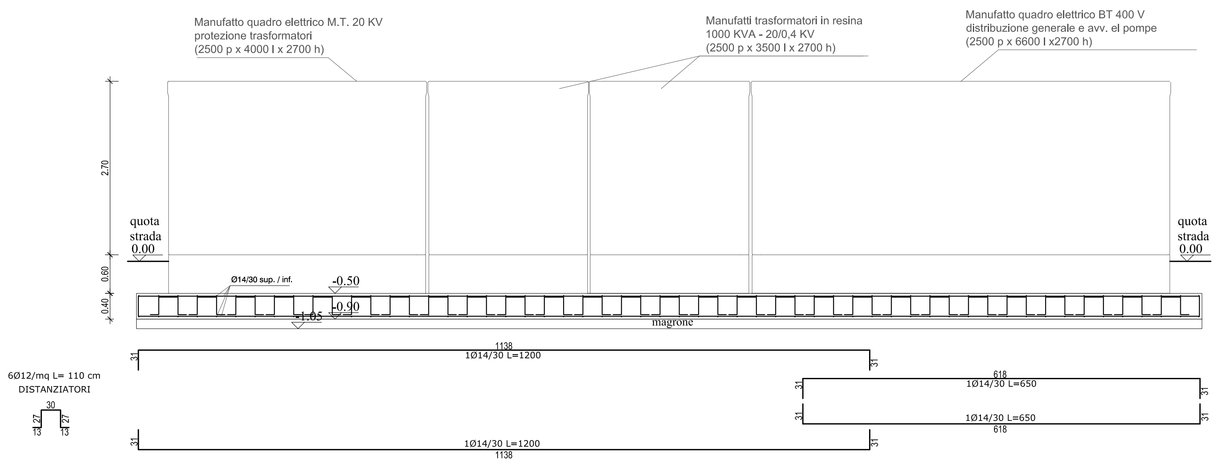

SEZIONE B-B
SCALA 1:50

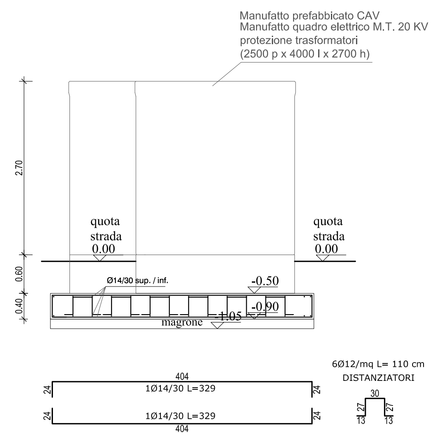

CARATTERISTICHE DEI MATERIALI (D.M. 14.01.2008, circolare 02.02.2009 e UNI 11104:2004 e UNI EN 206-1:2006)

CARATTERISTICHE OPERE:VITA NOMINALE MAGGIORE DI 50 ANNI E CLASSE D'USO DELL'OPERA IV

CALCESTRUZZO:
⇒ MAGRONE: Classe di resistenza C12/15 - Classe di esposizione X0 - (Rck 15 MPa)
⇒ PLATEA DI FONDAZIONE CABINA ELETTRICA: Classe di resistenza C25/30 - Condizione ambientali: ordinarie - Classe di esposizione XC2 - (Rck 30 MPa)

ACCIAIO DA CARPENTERIA IN C.A.:
⇒ Acciaio in barre ad aderenza migliorata B450C fyk>450 N/mmq ftk>540 N/mmq (ex FeB44k) per calcestruzzo in opera

COPRIFERRO ADOTTATO: (maggiore di quello minimo per ambiente ordinario/aggressivo VN=50 anni e classe d'uso IV - tab.C.4.1.IV - punto C.4.1.6.1.3 - circolare):
⇒ PLATEA DI FONDAZIONE CABINA ELETTRICA: 30 mm

NOTA :
Le barre di armatura filanti orizzontali devono essere disposte esternamente ai ferri verticali con n° 6 legature su mq (min. Ø8).
Tutti i pozzetti prefabbricati previsti in progetto devono essere certificati CE secondo la norma UNI 1917-2004 (nel relativo campo di applicazione) e per profondità maggiore di 2 m dovranno essere prodotti conformemente al D.M. 14/01/2008 e secondo le indicazioni di progetto per resistere alle condizioni di carico previste.
Il riferimento a marche, produttori o codici di prodotto è da intendersi puramente indicativo della tipologia di materiale previsto.

REGIONE CAMPANIA

Acqua Campania S.p.A.

PIANO DI INTERVENTI PER IL MIGLIORAMENTO DEL SISTEMA IDRICO REGIONALE

RISTRUTTURAZIONE DELLE OPERE PIU' VETUSTE DELL'ACQUEDOTTO CAMPANO

RISTRUTTURAZIONE STATICA DEL SERBATOIO S. ROCCO E ADEGUAMENTO DELL'ADDUZIONE ALLA CENTRALE DI MUGNANO

PROGETTO ESECUTIVO

Il Progettista

Il Concessionario

Revisione	Data	Descrizione	Redatto	Controllato	Approvato
1	Luglio 2016	Aggiornamento per attività di cui all'art.26 del D.Lgs.18/04/16 n.50			
0	Luglio 2014	EMISSIONE PER APPROVAZIONE			

TITOLO :

IMPIANTO ELETTRICO

CABINA DI TRASFORMAZIONE MT - BT:
PIANTA E SEZIONI
CARPENTERIE ED ARMATURE

Progettazione:

Allegato

N° TAV. C.08

Revisione: 1

Scala: 1 : 50

Il presente disegno e' di nostra proprieta', Si fa divieto a chiunque di riprodurlo o renderlo noto a terzi senza nostra autorizzazione