SEZIONE N. : 6

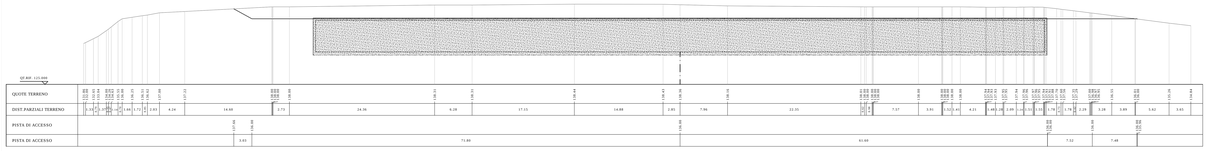

SEZIONE N. : 7

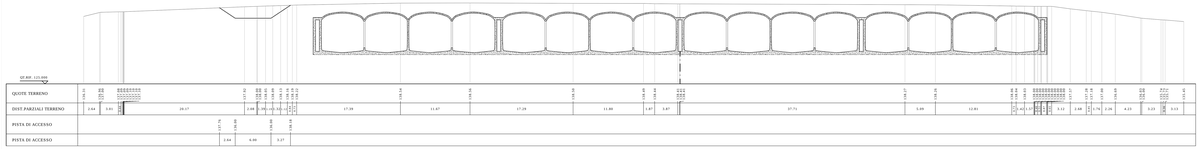

SEZIONE N. : 8

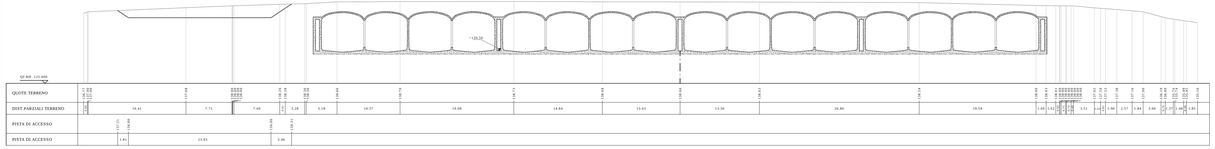

SEZIONE N. : 9

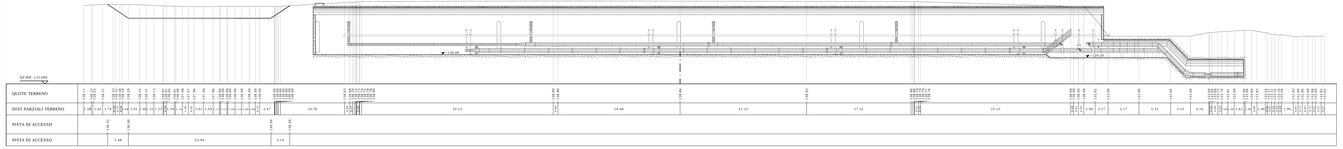

SEZIONE N. : 10

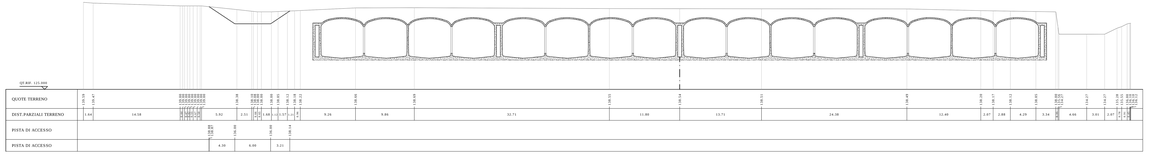

SEZIONE N. : 11

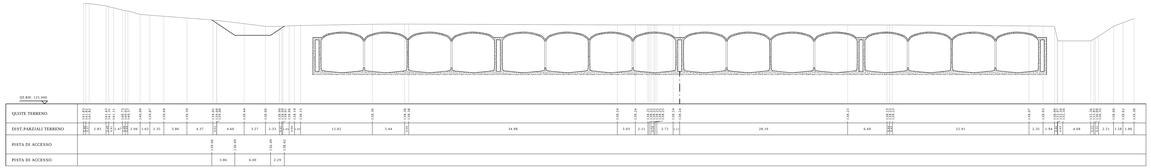

SEZIONE N. : 12

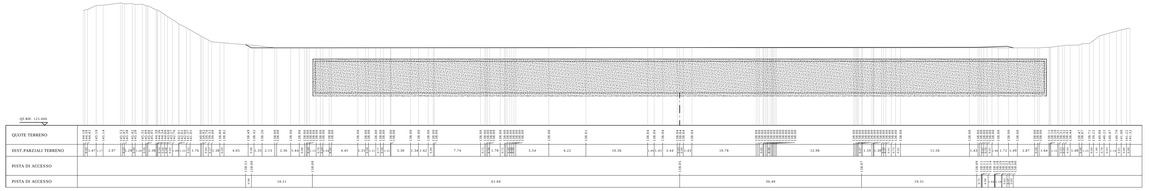

REGIONE CAMPANIA

Acqua Campania S.p.A.

PIANO DI INTERVENTI PER IL MIGLIORAMENTO DEL SISTEMA IDRICO REGIONALE

RISTRUTTURAZIONE DELLE OPERE PIL/ VETUSTE DELL'ACQUEDOTTO CAMPANO

RISTRUTTURAZIONE STATICA DEL SERBATOIO S. ROCCO E ADEGUAMENTO DELL'ADDUZIONE ALLA CENTRALE DI MUGNANO

PROGETTO ESECUTIVO

Il Progettista

Il Concessionario

Revisione	Data	Descrizione	Redatto	Controllato	Approvato
0	Luglio 2014	EMISSIONE PER APPROVAZIONE			

TITOLO :

INTERVENTI DI RIPARAZIONE DELLE STRUTTURE

SCAVI DI ALLEGGERIMENTO E PISTA DI CANTIERE - SEZIONI 6-12

Progettazione:

Allegato:

N° TAV.A.03

Revisione: 0

Scala: 1:200

Costituisce disegno di esclusiva proprietà - Si fa divieto a chiunque di riprodurlo o di portarlo a conoscenza di terzi senza nostra autorizzazione