


PIANTA

SCALA 1:50


25.41

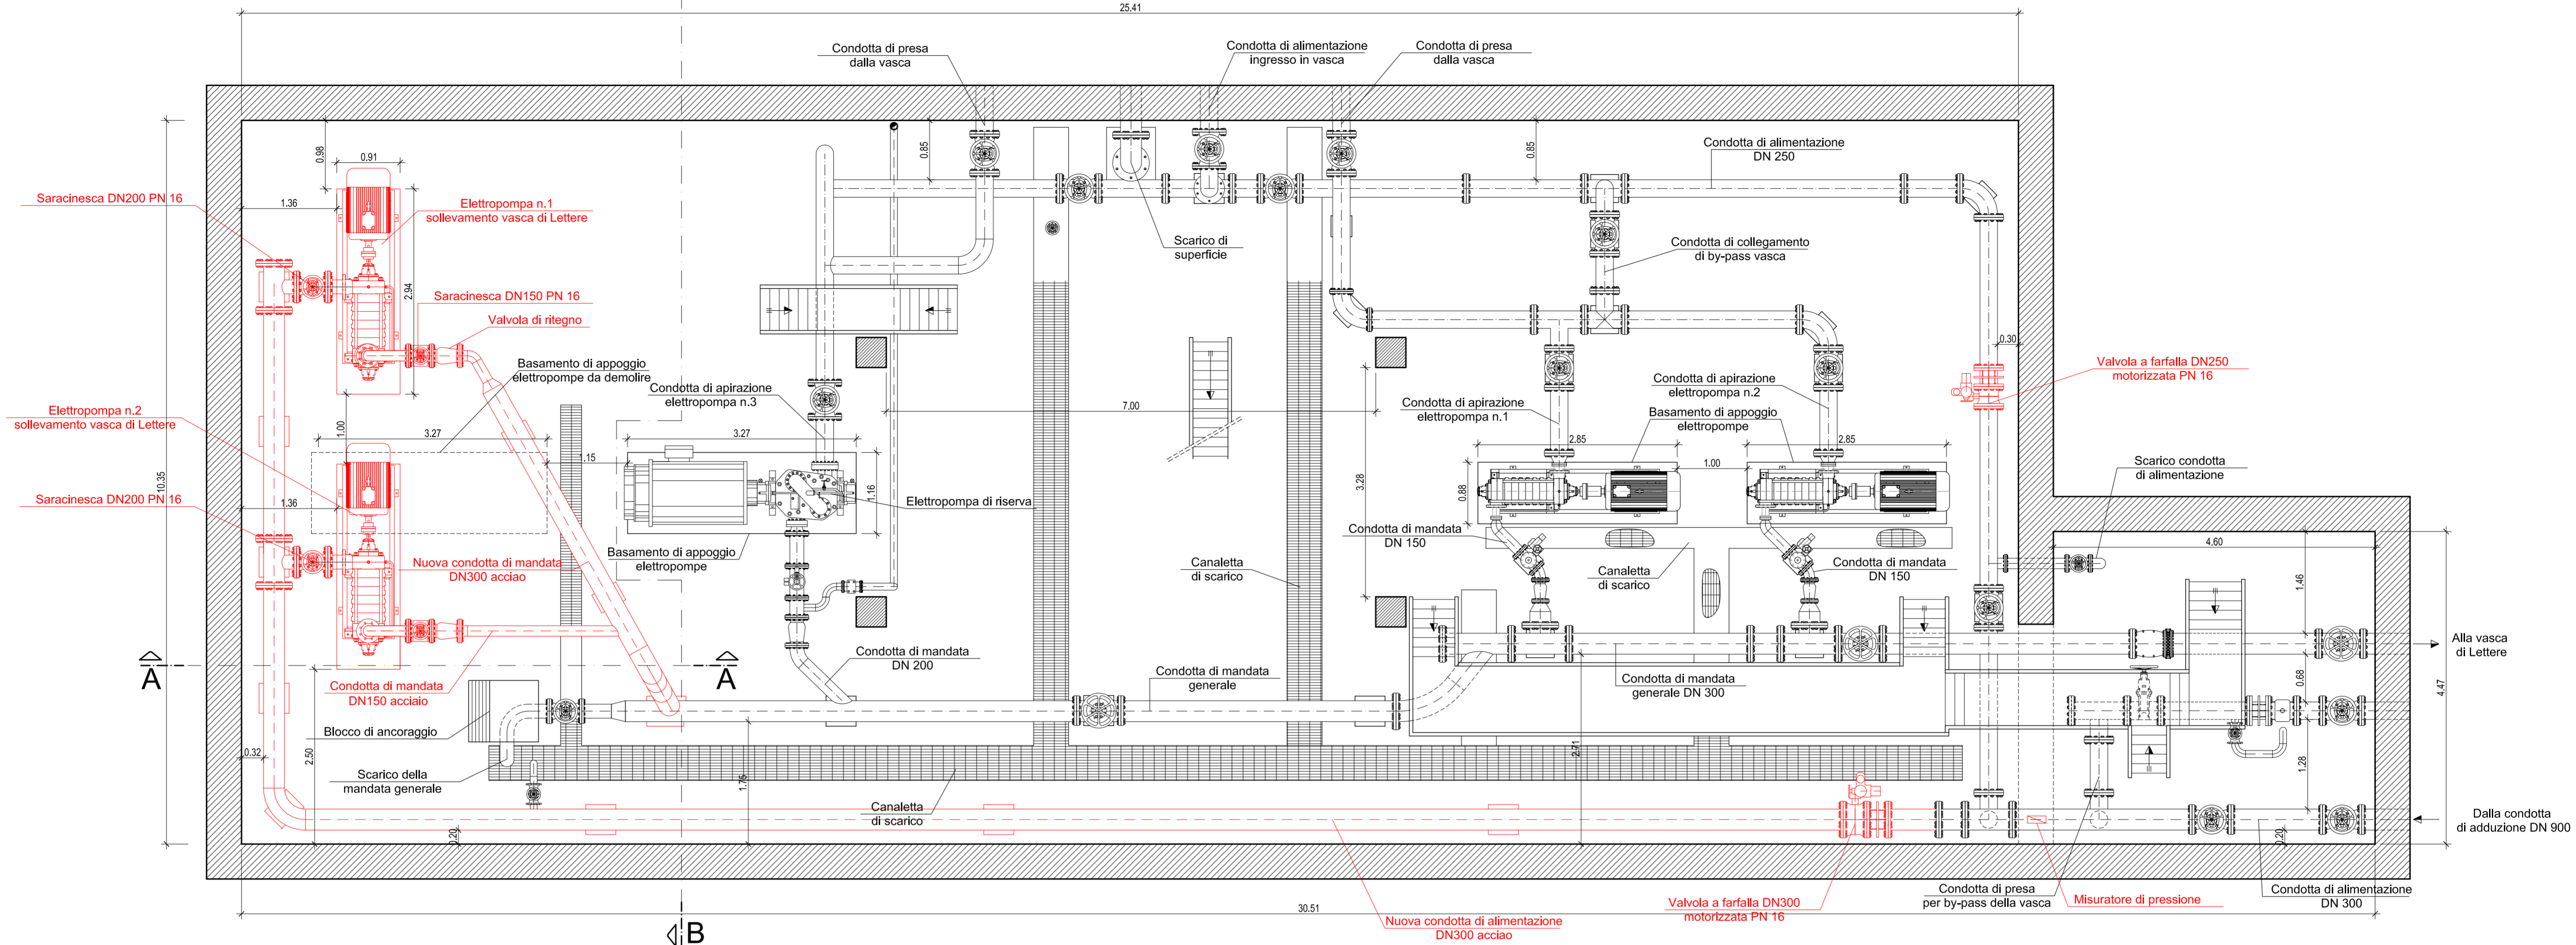

LEGENDA	
	OPERE ESISTENTI
	INTERVENTI DI PROGETTO


SEZIONE B - B

SCALA 1:50

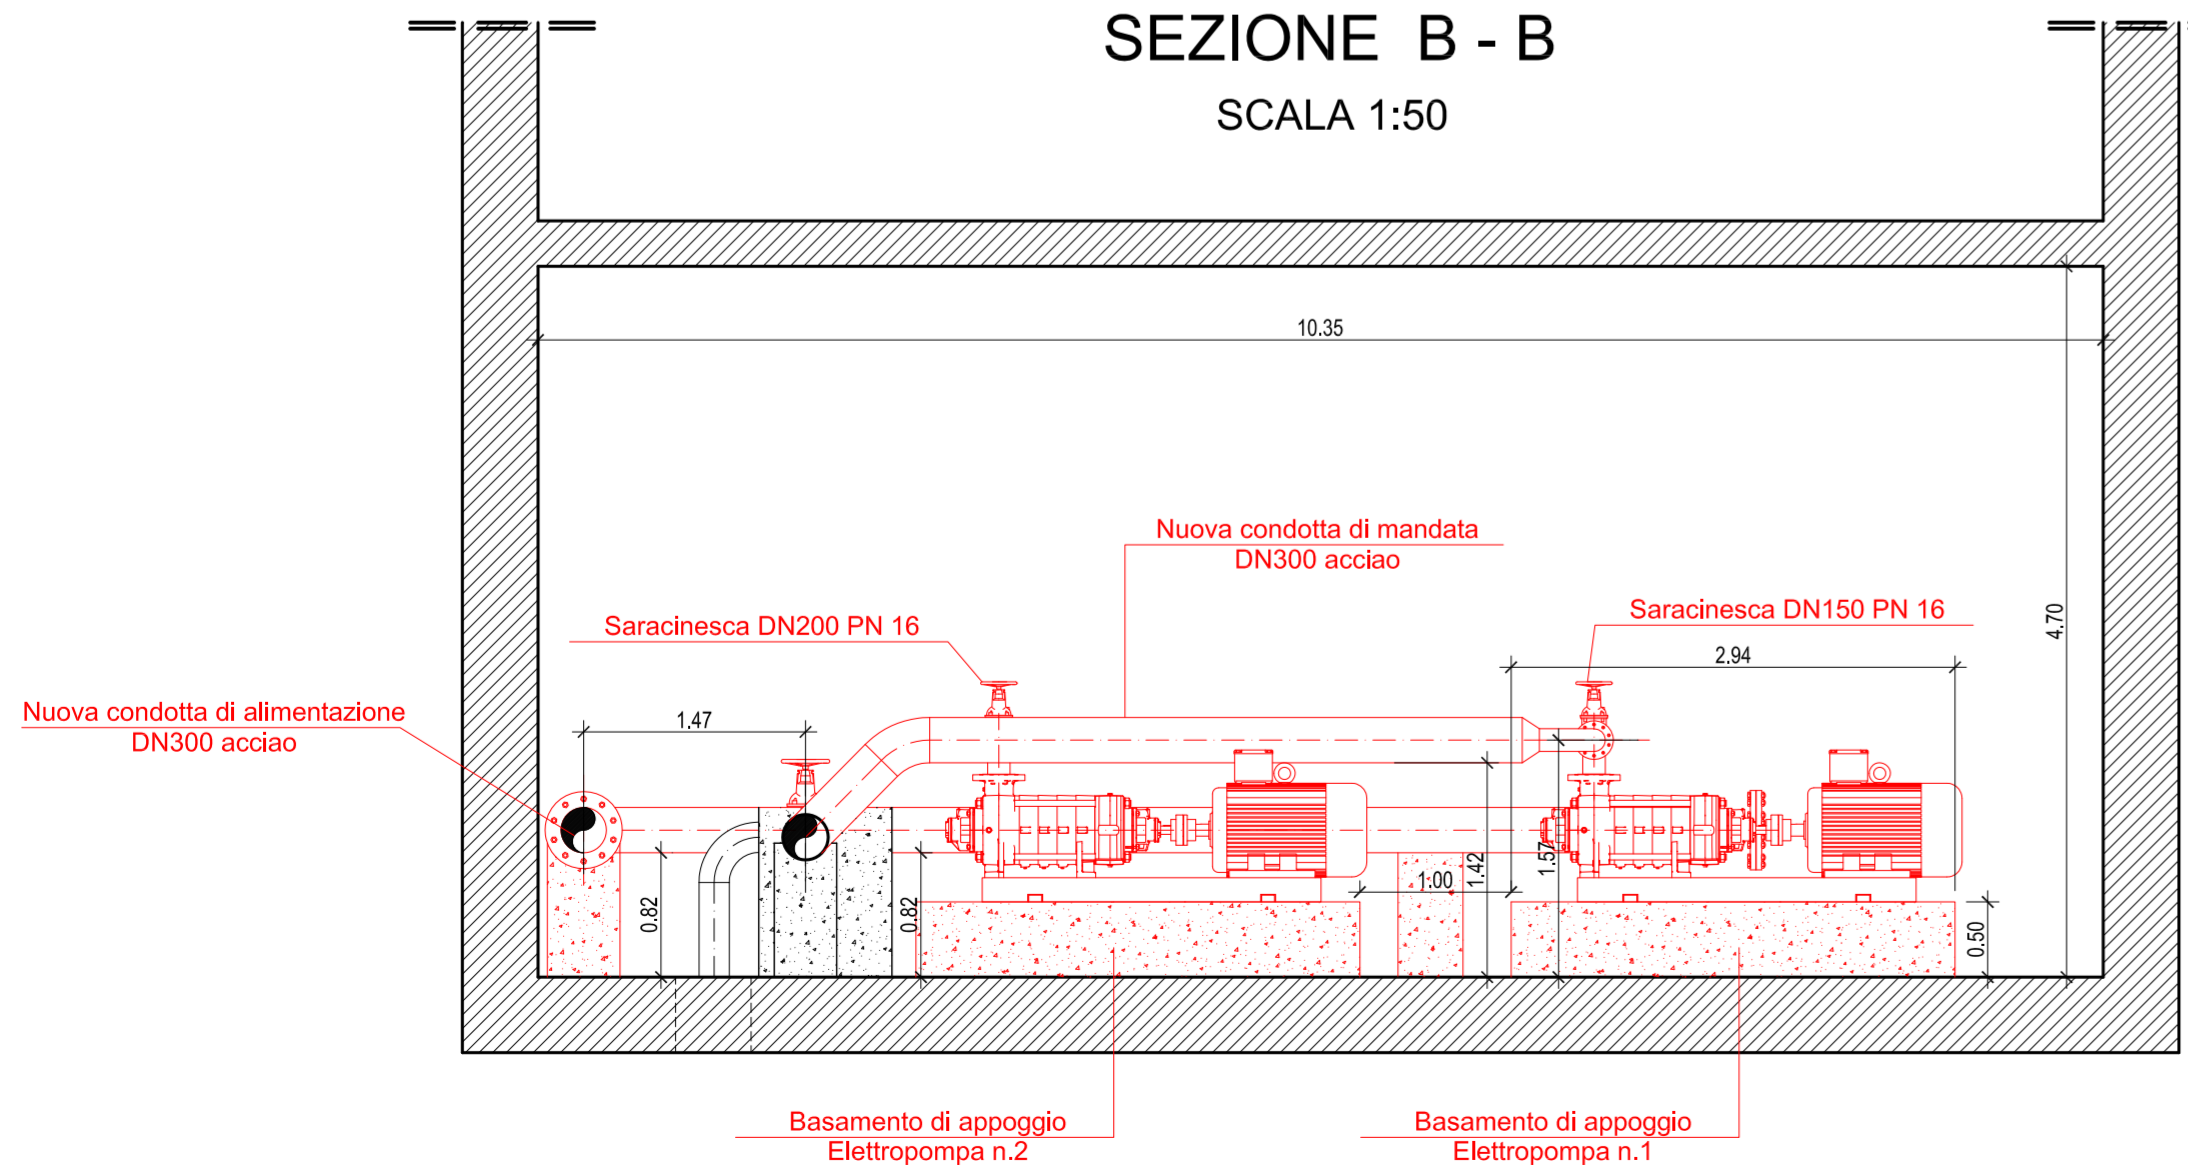

SEZIONE A - A

SCALA 1:50

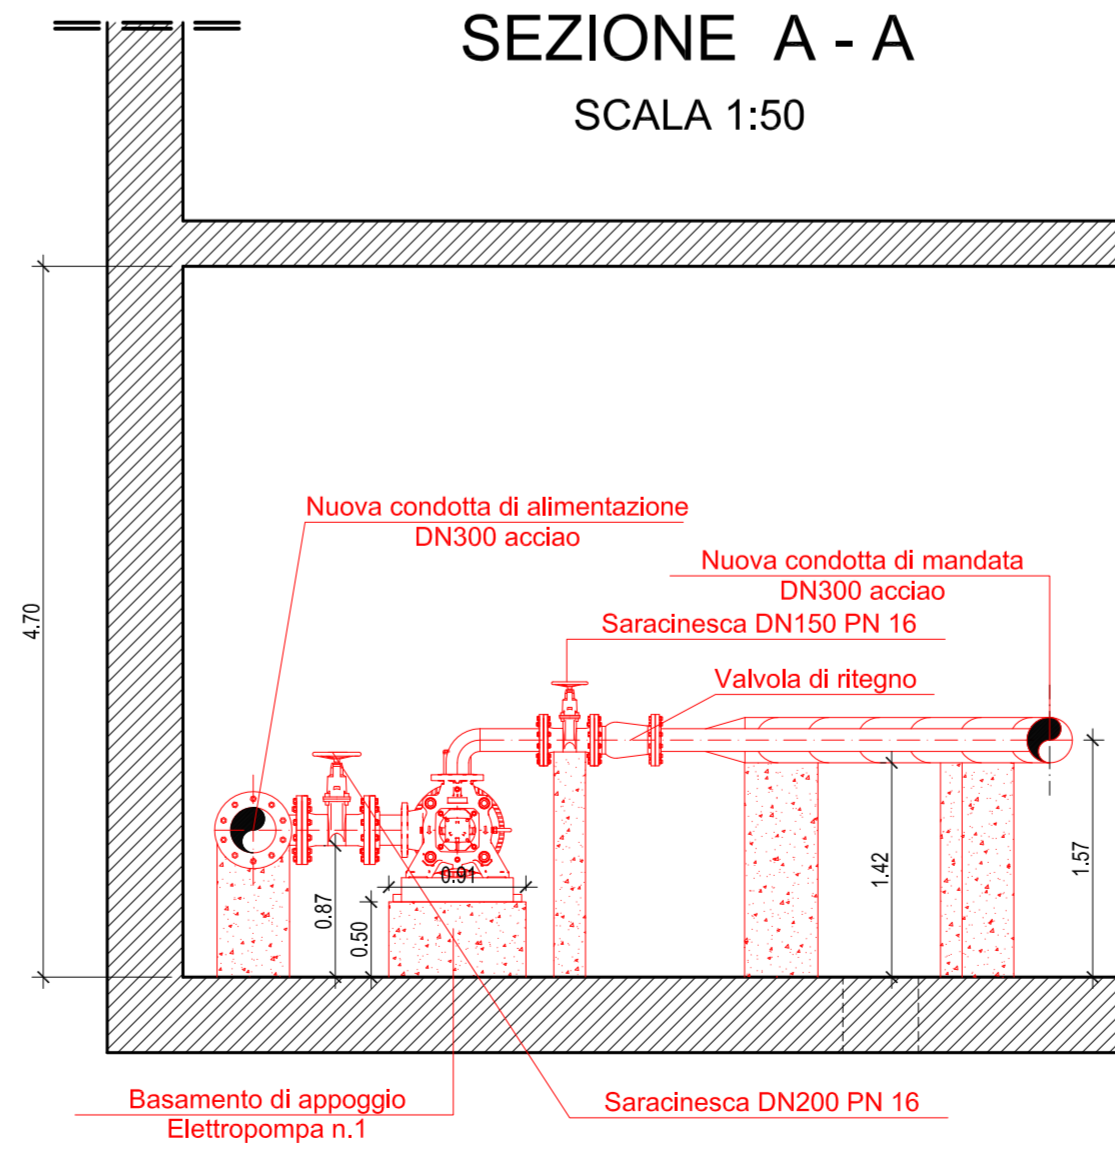

REGIONE CAMPANIA

Acqua Campania S.p.A.

RISTRUTTURAZIONE FUNZIONALE DELL'ACQUEDOTTO CAMPANO
SISTEMA DI ALIMENTAZIONE DELLA
PENISOLA SORRENTINA E DELL'ISOLA DI CAPRI

RIFUNZIONALIZZAZIONE DEL SISTEMA DI ADDUZIONE
DA ANGRÌ A GRAGNANO E ALIMENTAZIONE DEI COMUNI
DI CASOLA DI NAPOLI E GRAGNANO

PROGETTO ESECUTIVO

Il Progettista

Il Responsabile del Procedimento

Il Concessionario

Revisione	Data	Descrizione	V.A.	G.F.	A.P.
0	Ottobre 2012	EMMISSIONE PER APPROVAZIONE			
			Redatto	Controllato	Approvato
TITOLO :			Progettazione:		
CENTRALE DI S. ANTONIO ABATE - INTERVENTI DI PROGETTO: PIANTE E SEZIONI			 Sottobase # _____ File: _____ Codice Commessa: ACCP13/1012		
N° TAV.A.05.2			Allegato Revisione: _____ Scala: _____ 1/50		

Il presente elaborato è di nostra proprietà. Si fa riserva a chiunque di riprodurlo o renderlo noto a terzi senza nostra autorizzazione.