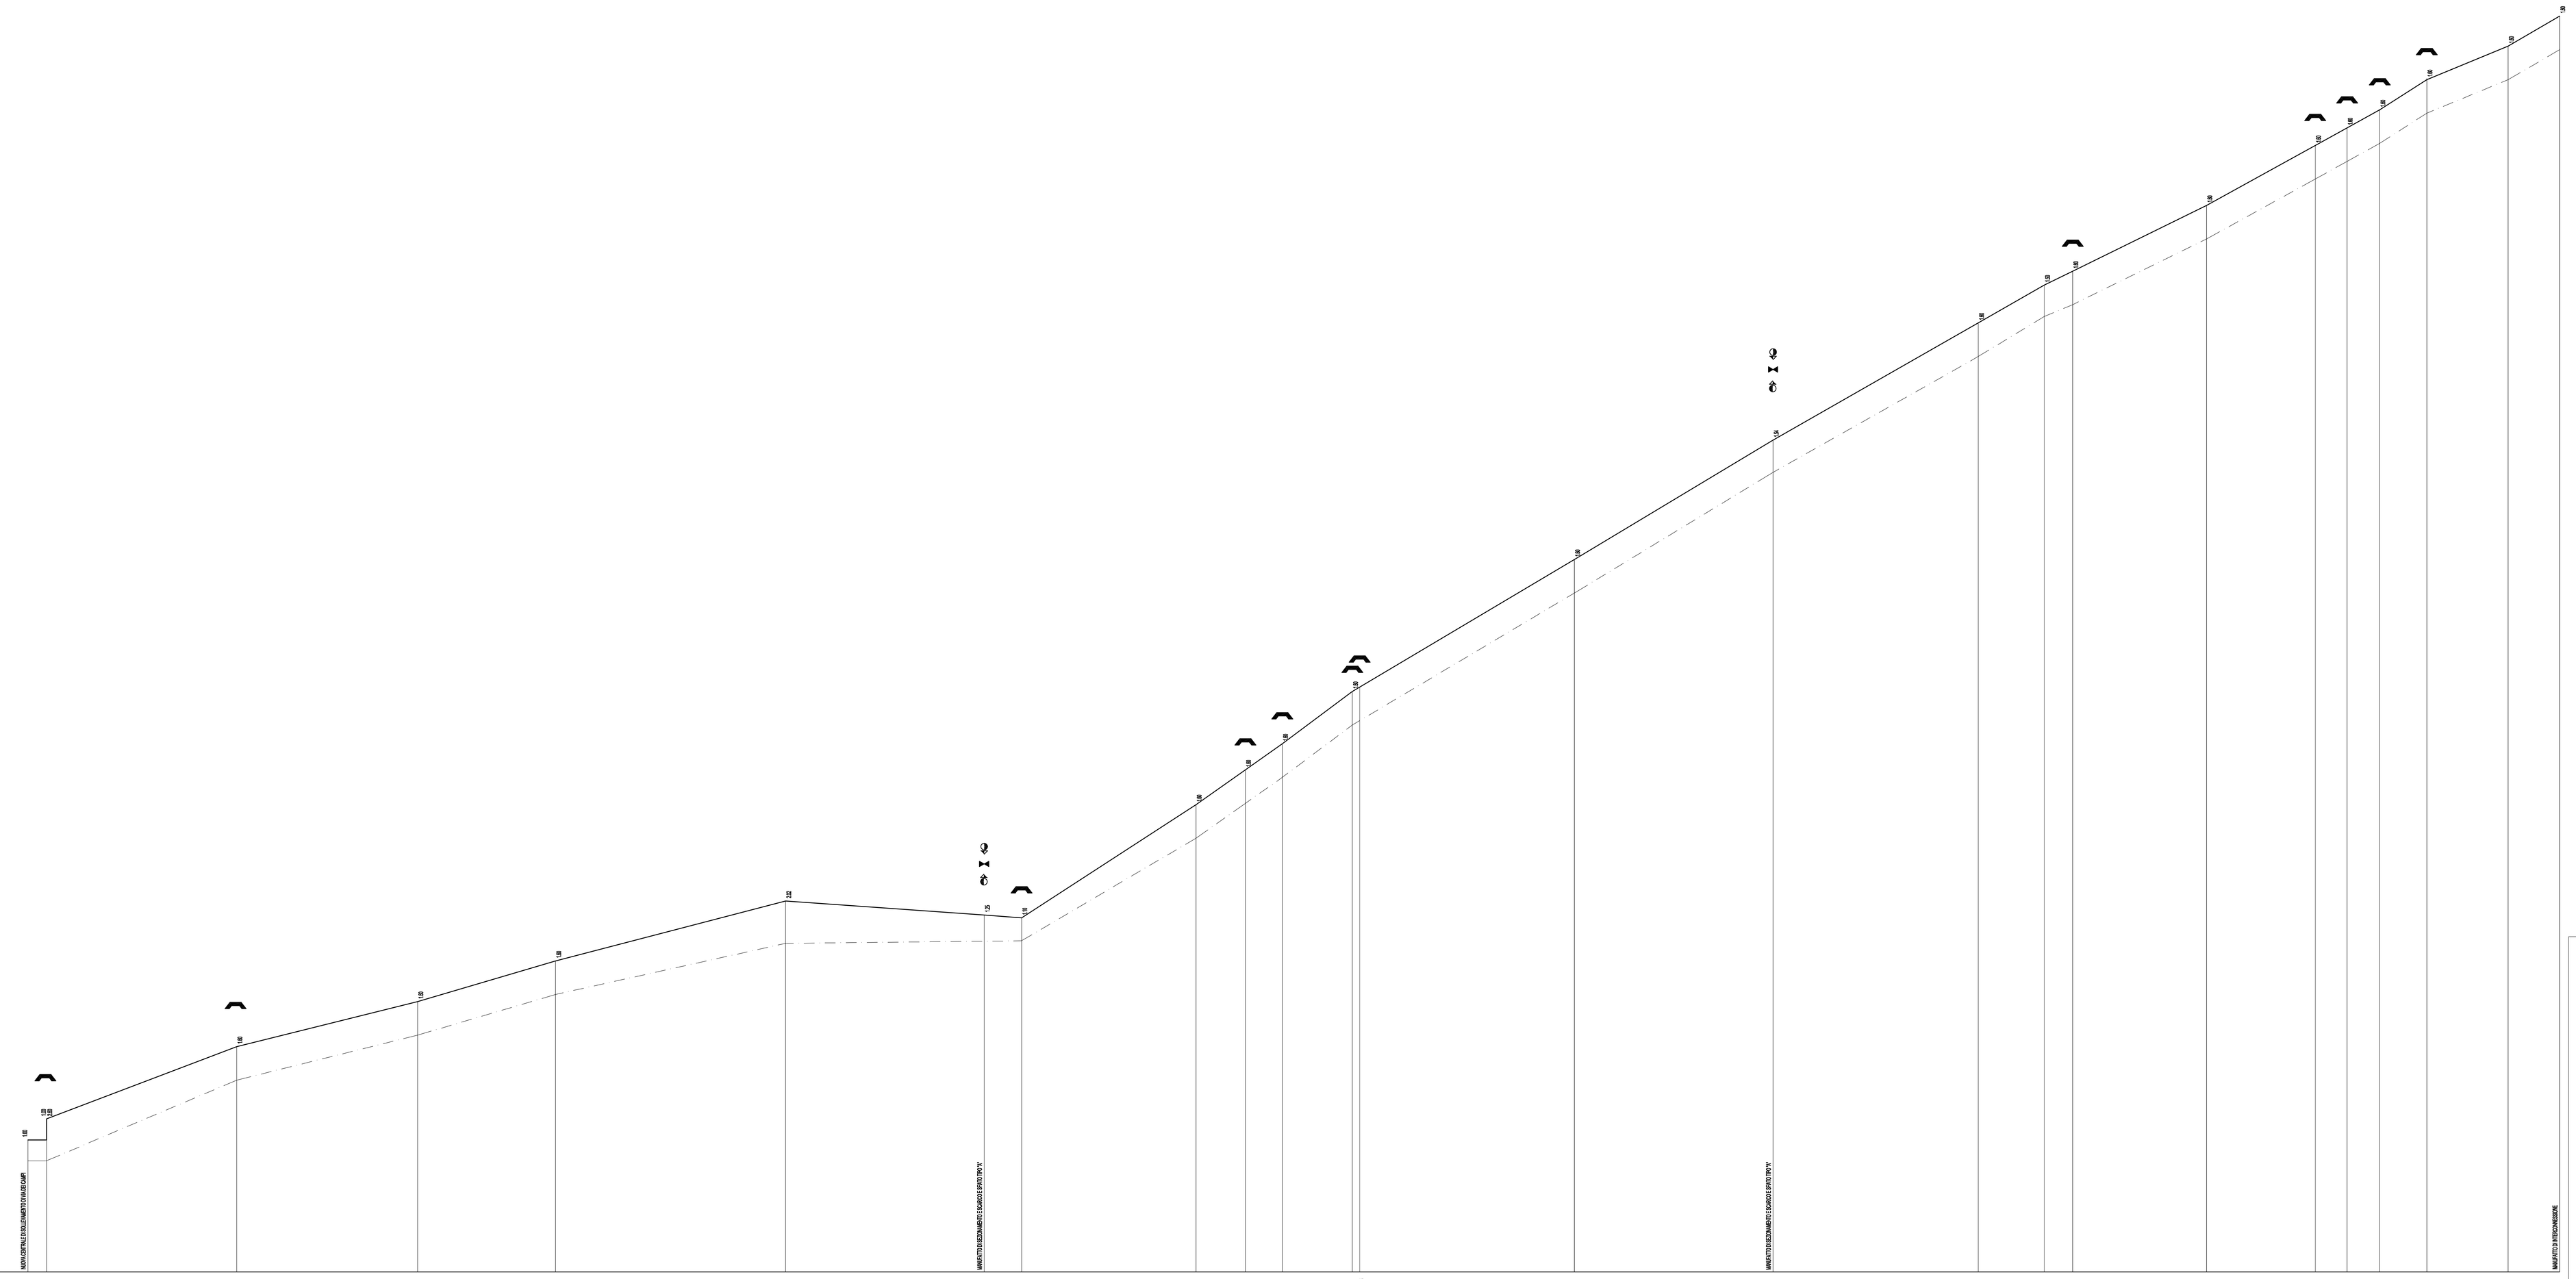

PROFILO LONGITUDINALE

NUOVO SCOLMAMENTO DI VIA DEI CAMPI
SERBATOIO DI CASOLA IN BASSO
DA PICCH. 1 A PICCH. 23

SCALA ALTEZZE 1 : 100

SCALA DISTANZE 1 : 1000

Q.RIF. 60,00

N° PICCHETTI	1	1bis	2	3	4	5	6	7	8	9	10	11	12	13	14	15	16	17	18	19	20	21	22	23
DISTANZE PARZIALI	0,54	16,76	16,31	15,54	19,02	14,78	17,55	15,38	23,54	17,54	23,44	0,56	12,40	14,35	17,30	7,30	12,52	15,54	21,67	11,10	13,38	22,47	30,94	34,33
DISTANZE PROGRESSIVE	0,54	17,30	33,61	49,15	68,17	82,95	100,50	115,88	139,42	156,96	180,40	180,96	193,36	207,71	225,01	232,31	244,83	260,37	282,04	293,14	306,52	328,99	359,93	394,26
QUOTE TERRENO	58,8	58,75	58,7	58,65	58,58	58,51	58,45	58,38	58,32	58,25	58,19	58,12	58,06	57,99	57,93	57,86	57,79	57,73	57,66	57,59	57,53	57,46	57,39	57,33
QUETE ASSE CONDOTTA	58,38	58,34	58,31	58,28	58,24	58,21	58,17	58,14	58,10	58,07	58,03	58,00	57,96	57,93	57,89	57,86	57,82	57,79	57,75	57,72	57,68	57,65	57,61	57,58
DISTANZE ETTOMETRICHE	1		2	3	4		5	6		7		8		9		10			11			12		
LIVELLETTE Offerta-Q.Carb		3,85	2,15	1,40	1,40	1,50	4,80	1,80	1,20	2,00	4,55	3,70	3,90	1,00	0,60	1,40	2,80	0,40	0,60	1,40	1,80	1,20		
LIVELLETTE Dislivo		38,75	38,35	63,54	139,02	112,22	85,28	23,54	17,54	23,44	105,98	62,65	80,98	31,50	13,52	43,54	31,67	12,10	13,38	22,47	30,94	34,33		
LIVELLETTE Pendenza		2020	1784667	2234422	3777980	3021585	2755918	2722226	2147251	2594462	2667729	2324175	2080925	3414429	2487128	2221178	2822208	2221178	2244208	1577185	2302240			
CARATTERISTICHE GEOMETRICHE	N. 2 CONDOTTE DI MANDATA DN 200 ACCIAIO L= 99,70ml N. 1 CONDOTTA DI ALIMENTAZIONE DN 250 ACCIAIO L= 99,70ml						N. 2 CONDOTTE DI MANDATA DN 200 ACCIAIO L= 1108,78 ml																	
PERCORSI		VIA DEI CAMPI	VIA VISITAZIONE				VIA PETRELLONI															VIA VITTORIO VENETO		

LEGENDA

	BLOCCO PLANIMETRICO
	BLOCCO ALTIMETRICO
	SFIATO
	SCARICO
	SEZIONAMENTO

REGIONE CAMPANIA

Acqua Campania S.p.A.

RISTRUTTURAZIONE FUNZIONALE DELL'ACQUEDOTTO CAMPANO
SISTEMA DI ALIMENTAZIONE DELLA
PENISOLA SORRENTINA E DELL'ISOLA DI CAPRI

RIFUNZIONALIZZAZIONE DEL SISTEMA DI ADDUZIONE
DA ANGRI A GRAGNANO E ALIMENTAZIONE DEI COMUNI
DI CASOLA DI NAPOLI E GRAGNANO

PROGETTO ESECUTIVO

Il Progettista | Il Responsabile del Procedimento | Il Concessionario

Revisione	Data	Descrizione	Redatto	Controllato	Approvato
1	Maggio 2013	AGGIORNAMENTO PER ACCORDO BONARIO	V.A.	M.S.	A.P.
0	Ottobre 2012	EMISSIONE PER APPROVAZIONE	V.A.	G.F.	A.P.

TITOLO :

CONDOTTE DI ALIMENTAZIONE -
PROFILI LONGITUDINALI - TAV. 1 DI 2

Progettazione:

STIGE + PARTNERS s.r.l.

Sostituisce n° | Fog.
Disegno n° | Foglio n°
Codice Commessa: ACQP1315012

Allegato

N° TAV.B.02.3

Revisione: 1

Scala: 1/1000-100

Il presente elaborato è di esclusiva proprietà. Si fa divieto a chiunque di riprodurlo o di farne fare uso in tutto senza nostra autorizzazione