



SEZIONE A - A  
SCALA 1:25


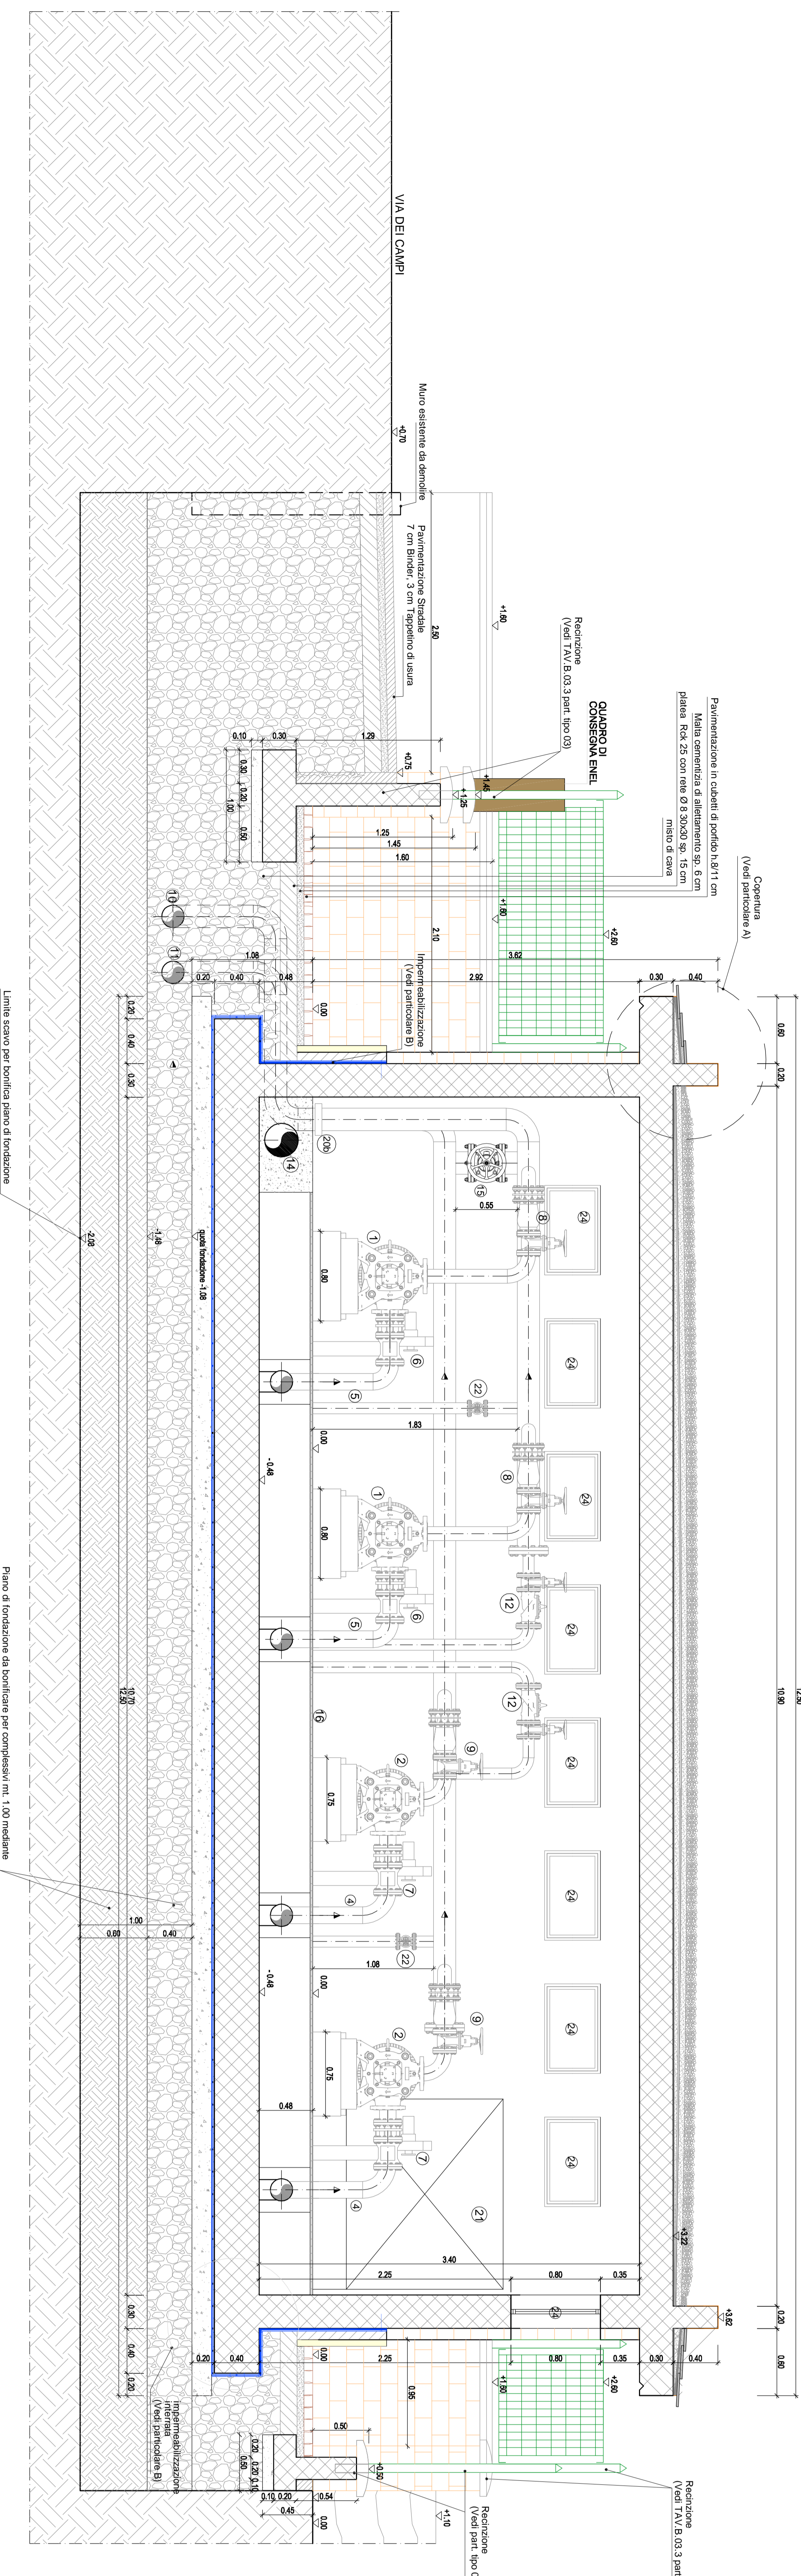


SEZIONE B - B  
SCALA 1:25

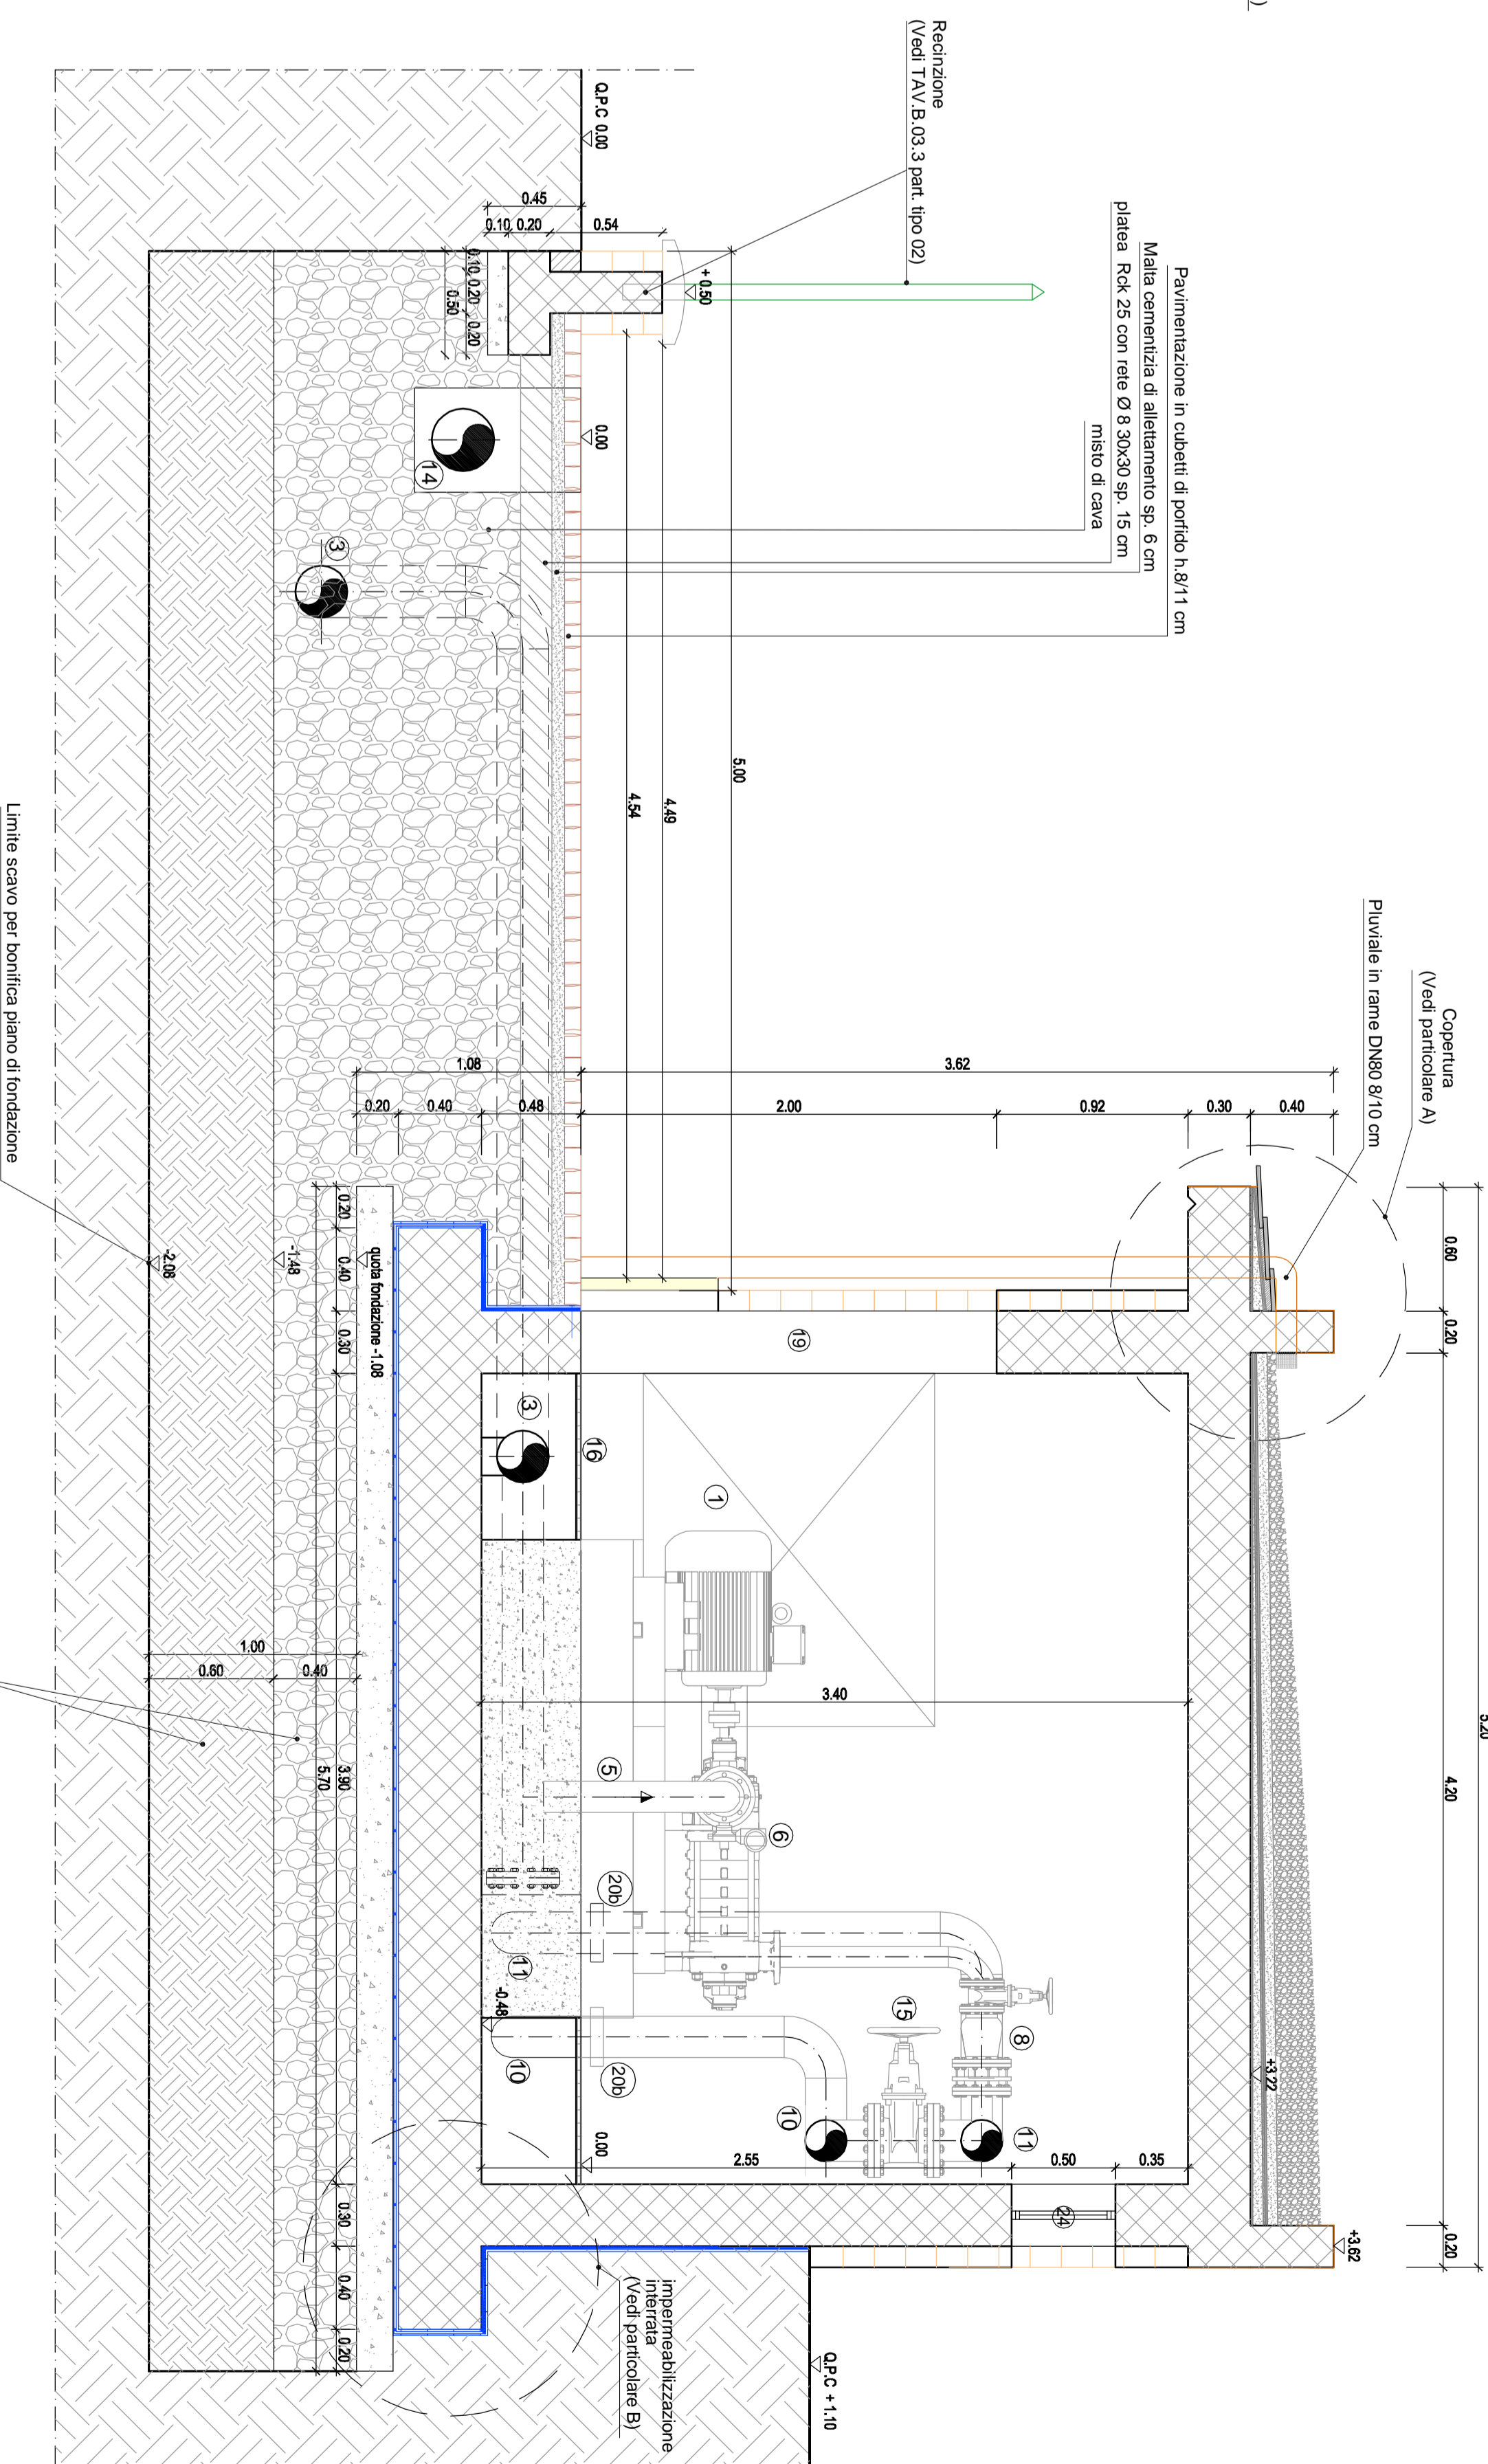

**LEGENDA INTERVENTI IDRAULICI DI PROGETTO**


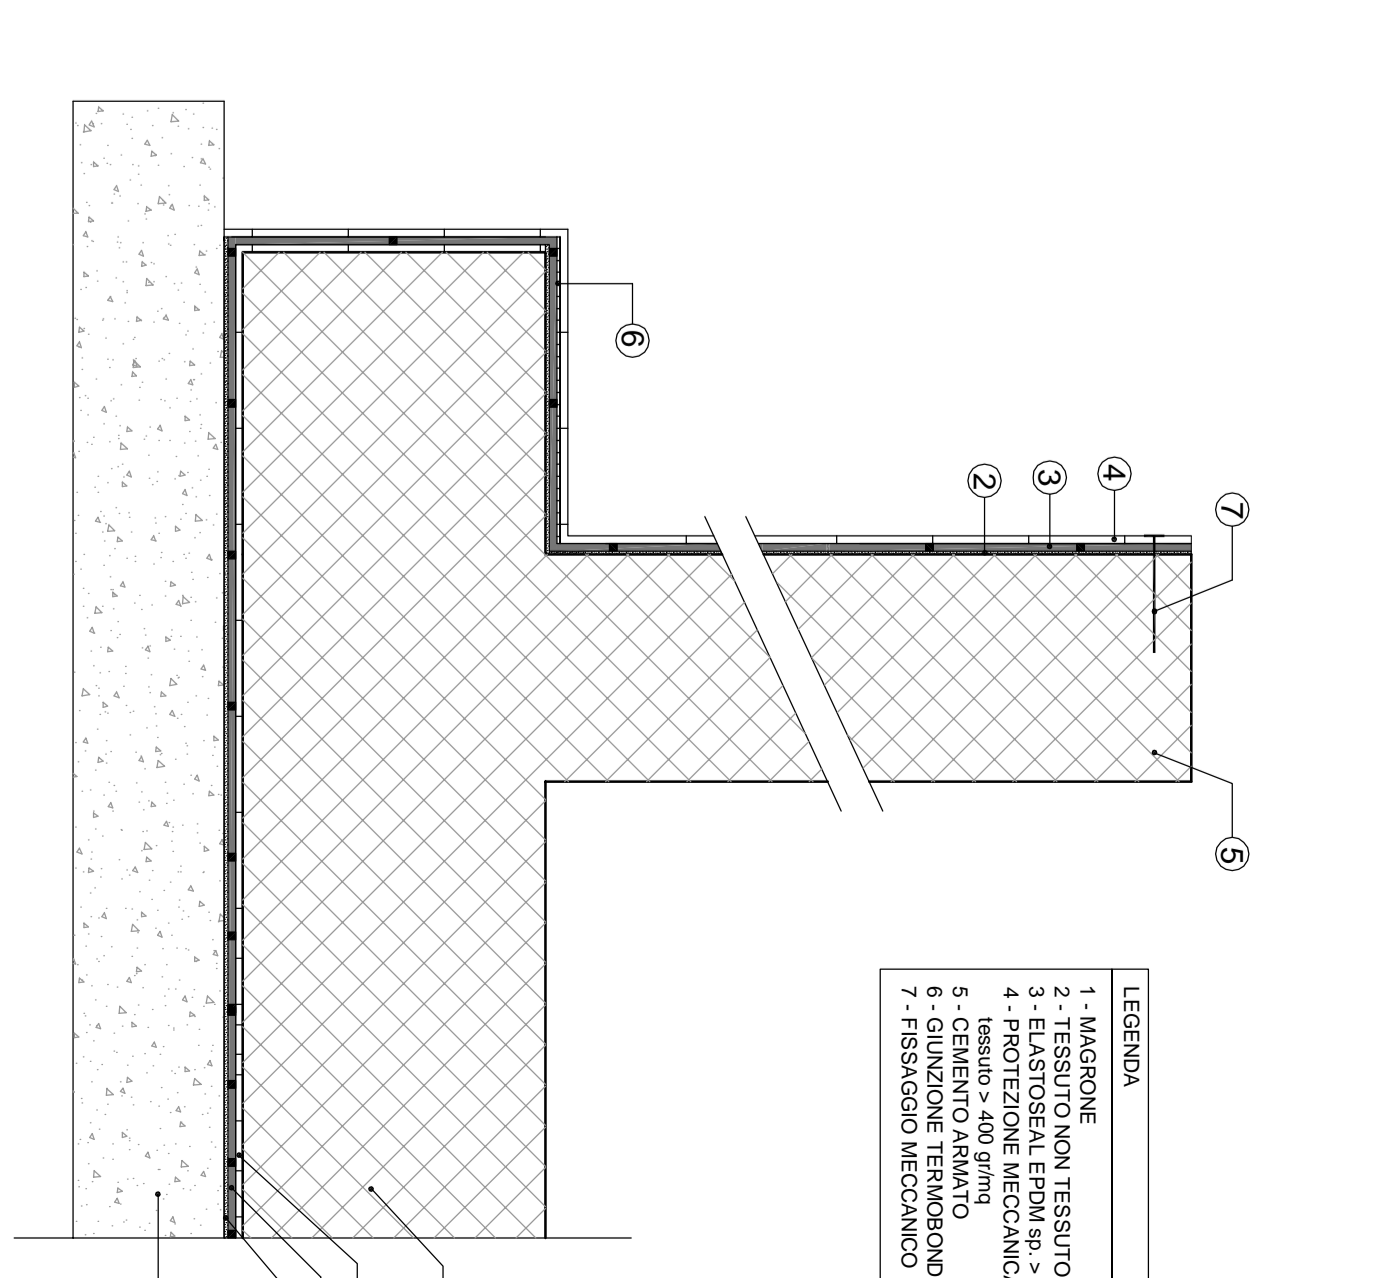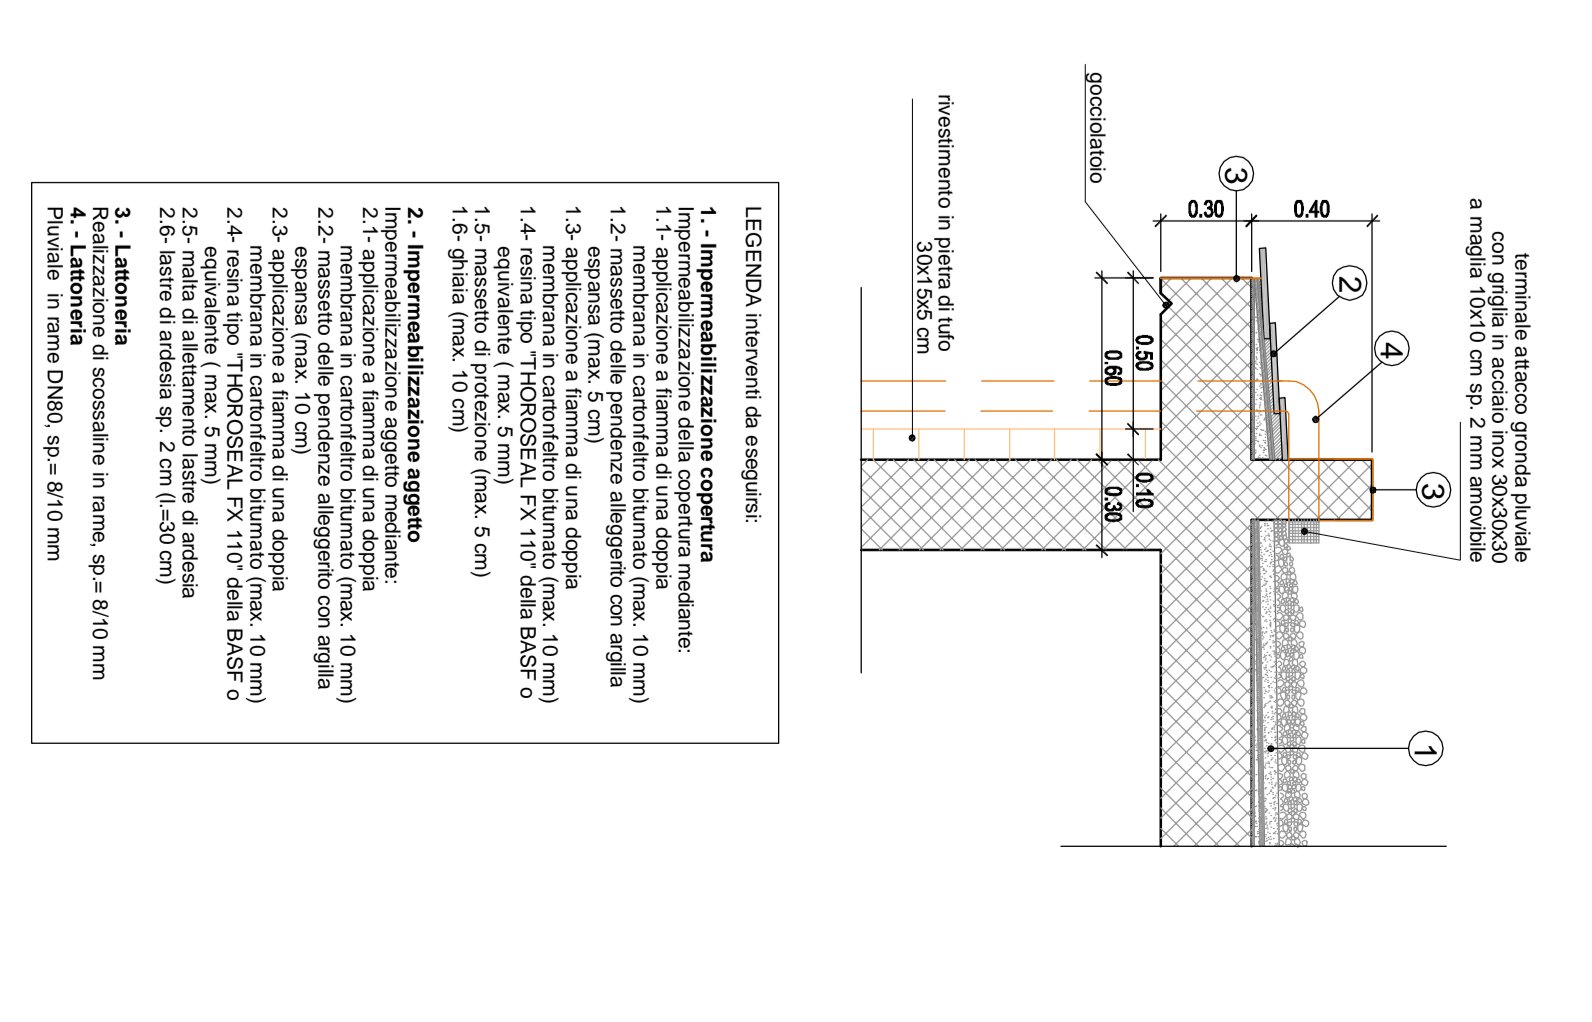

**REGIONE CAMPANIA**  
Acqua Campania S.p.A.

**RISTRUTTURAZIONE FUNZIONALE E DELL'ACQUEDOTTO CAMPANO**  
SISTEMA DI ALIMENTAZIONE DELLA  
PENISOLA SORRENTINA E DELL'ISOLA DI CAPRI

**RIFUNZIONALIZZAZIONE DEL SISTEMA DI ADDUZIONE**  
**DA ANGRÌ A GRAGNANO E ALIMENTAZIONE DEI COMUNI**  
**DI CASOLA DI MARTELLI E GRAGNANO**

**PROGETTO ESECUTIVO**


