


SEZIONE B-B
SCALA 1:25

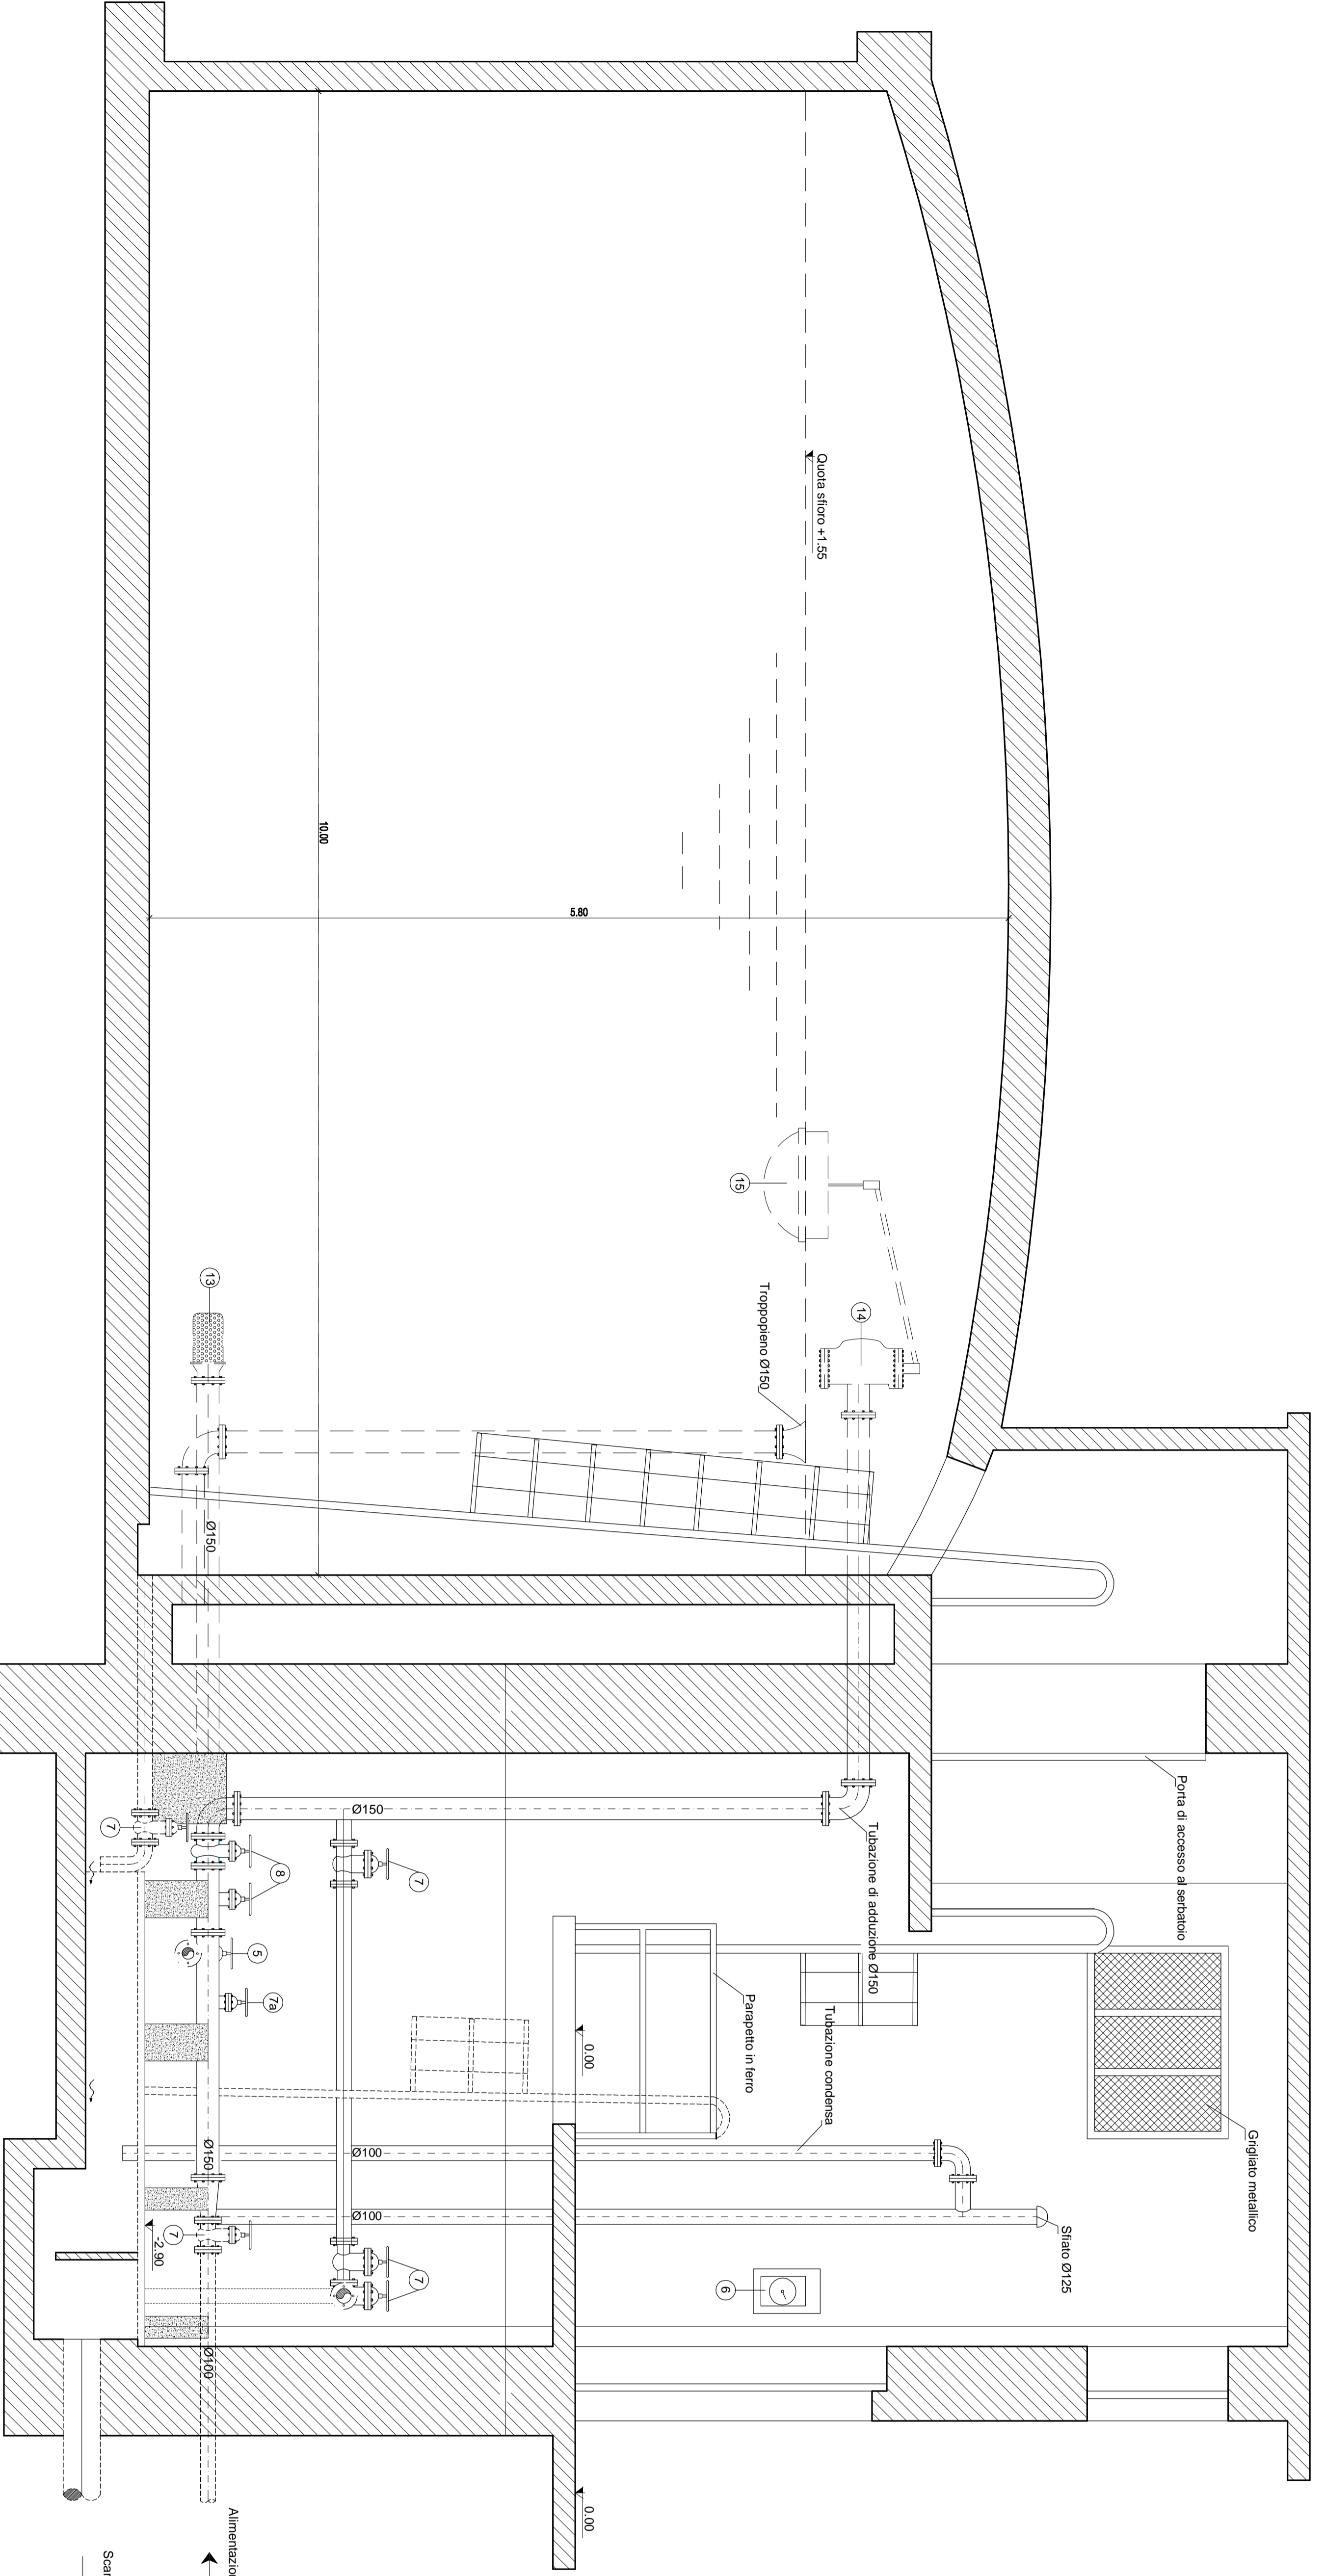

LEGENDA

- 1) Elettropompa n°1 (asse verticale)
- 2) Elettropompa n°2 (asse verticale)
- 3) Elettropompa n°3 (asse verticale)
- 4) Sanidreca Ø80 a c.p.
- 5) Sanidreca Ø80 a c.c.
- 6) Misuratore di livello
- 7) Sanidreca Ø100 a c.p.
- 7a) Sanidreca Ø125 a c.p.
- 8) Sanidreca Ø150 a c.p.
- 9) Giunto di montaggio Ø125
- 10) Misuratore di portata Ø125
- 11) Valvola di non ritorno Ø80
- 12) Giunto di montaggio Ø80
- 13) Suprenuda Ø150
- 14) Valvola a galleggiante
- 15) Galleggiante
- 16) Quadro elettrico

REGIONE CAMPANIA


Acqua Campania S.p.A.

RISTRUTTURAZIONE FUNZIONALE DELL'ACQUEDOTTO CAMPANO
SISTEMA DI ALIMENTAZIONE DELLA
PENISOLA SORRENTINA E DELL'ISOLA DI CAPRI

RIFUNZIONALIZZAZIONE DEL SISTEMA DI ADDUZIONE
DA ANGRI A GRAGNANO E ALIMENTAZIONE DEI COMUNI
DI CASOLA DI NAPOLI E GRAGNANO
PROGETTO ESECUTIVO

Il Progettista Il Responsabile del Procedimento Il Concessionario

1	11/03/2013	AGGIORNAMENTO DEL ACCORDO SOGNATO	V.A.	A.S.	L.P.
2	02/04/2012	ESISTENZE PER APPROVAZIONE	V.A.	G.F.	A.P.
		Disegnato		Comitato	Approvato

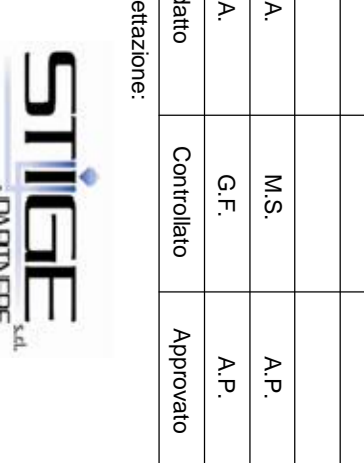

SERBATOIO DI CASOLA BASSO
RILIEVO OPERE IDRAULICHE:
VASCHE E CAMERA DI MANOVRA
N° TAV. B.04.3