

- DESCRIZIONE INTERVENTI DI RIFUNZIONALIZZAZIONE OPERE ESISTENTI**
- C.1** Tinteggiatura superficiale esterna delle tubazioni e pezzi speciali in acciaio esistenti secondo il seguente ciclo di trattamento:
 1) sverniciatura con smerigliatrice meccanica, compreso fuso dei solventi idonei per le parti più lisce
 2) verniciatura esterna con rivestimento epossipoliamicco amminico di natura alifatica, esente da solventi per applicazioni a spessore per odii protettivo tipo VERIPOL SS della Vernitex S.p.A. o prodotto equivalente, spessore 1500micron
 3) verniciatura in resina poliuretanica alifatica non ingiallente, nei colori indicati dalla D.L. Soc. DESMOVER della Vernitex S.p.A. o prodotto equivalente, spessore minimo 400micron
 - C.2** Pulizia superficiale calcestruzzo, trattamento di passivazione dei ferri di armatura e ripristino calcestruzzo con malta di cemento idrorepellente tipo Emaco impermeabilizzazione strutturale e superficiale mediante l'impiego di cemento speciale e penetrazione cosmetica costituito da cemento normalizzato, sabbia di quarzo di opportuna granulometria concentrato chimico, preconfezionato e pronto all'uso. Da applicarsi a consistenza di botaccia mediante fuso di pennello da muratore e/o spazzolini, in strati millimetrici, su fondo precedentemente bagnato a rifilo con acqua, compresi i ponteggi fino ad un'altezza di 4,0 m dal piano di appoggio. Il tiro e il calo dei materiali e ogni altro onere e magistero per pare il lavoro finito a perfetta regola d'arte. All'interno e all'esterno
 - C.3** Taglio ca. per esecuzione nuovo passo d'uomo e fornitura e posa in opera di chiavino in ghisa sferoidale tipo PA/REX 500 Classe 3400 o similare
 - C.4** Taglio di tronchetto in acciaio L=0,80 m ed installazione di flangia DN 700

REGIONE CAMPANIA

Acqua Campania S.p.A.

PIANO DI INTERVENTI PER IL MIGLIORAMENTO DEL SISTEMA IDRICO REGIONALE

ACQUEDOTTO INTERCOMUNALE EX CITL

CONDOTTA CARDITELLO - CASTELVOLTURNO
 1° LOTTO - 1° STRALCIO
 CARDITELLO - SANTA MARIA LA FOSSA

PROGETTO ESECUTIVO

Il Progettista Il Concessionario


1	Luglio 2016	Aggiornamento per attività di cui all'art.28 del D.Lgs. 18/04/16 n.50			
2	Aprile 2016	EMISSIONE PER APPROVAZIONE			
Revisione	Data	Descrizione	Redatto	Controllato	Approvato

TITOLO :
MANUFATTO DI CONNESSIONE AL DN 700 EX CITL - PIANTE E SEZIONI


Allegato **TAV. A.03** Revisione: 1 Scala: 1:20

PROGETTO

PIANTA
 Scala 1:20

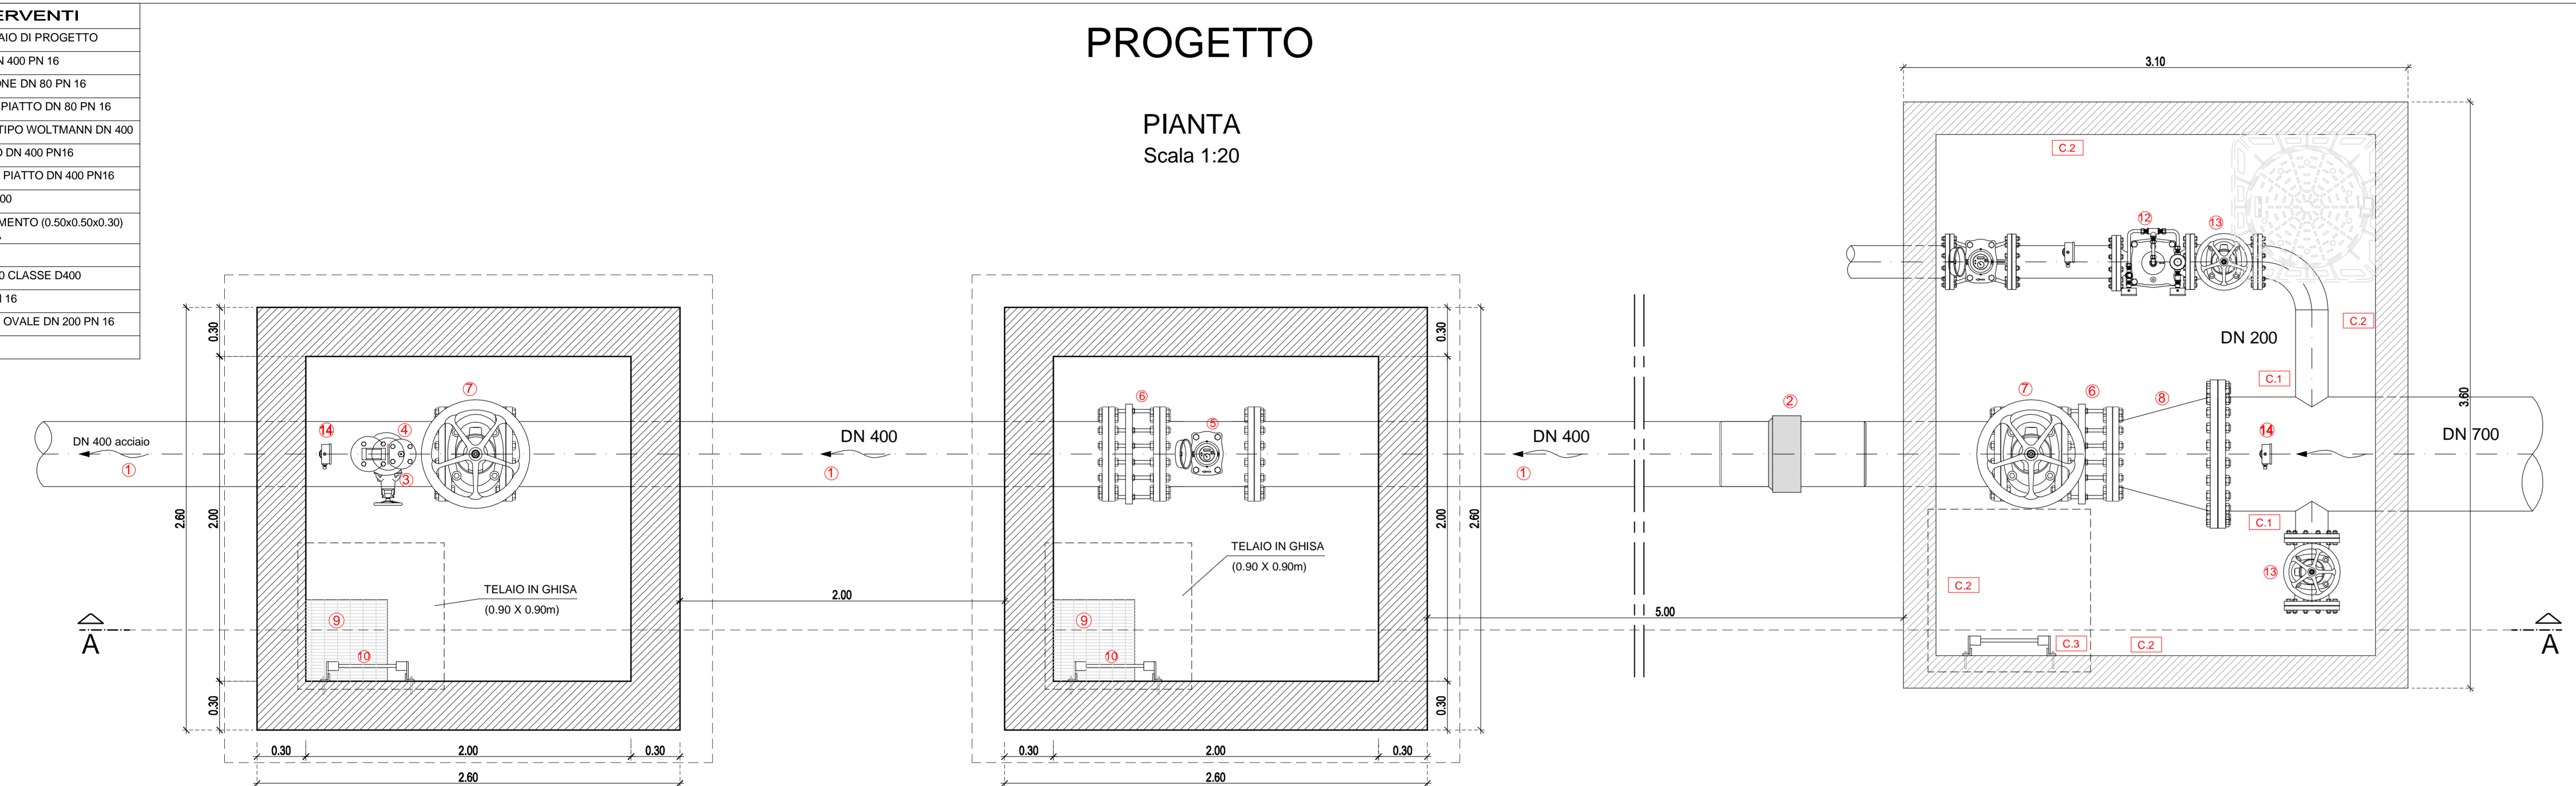


SEZIONE A - A
 Scala 1:20

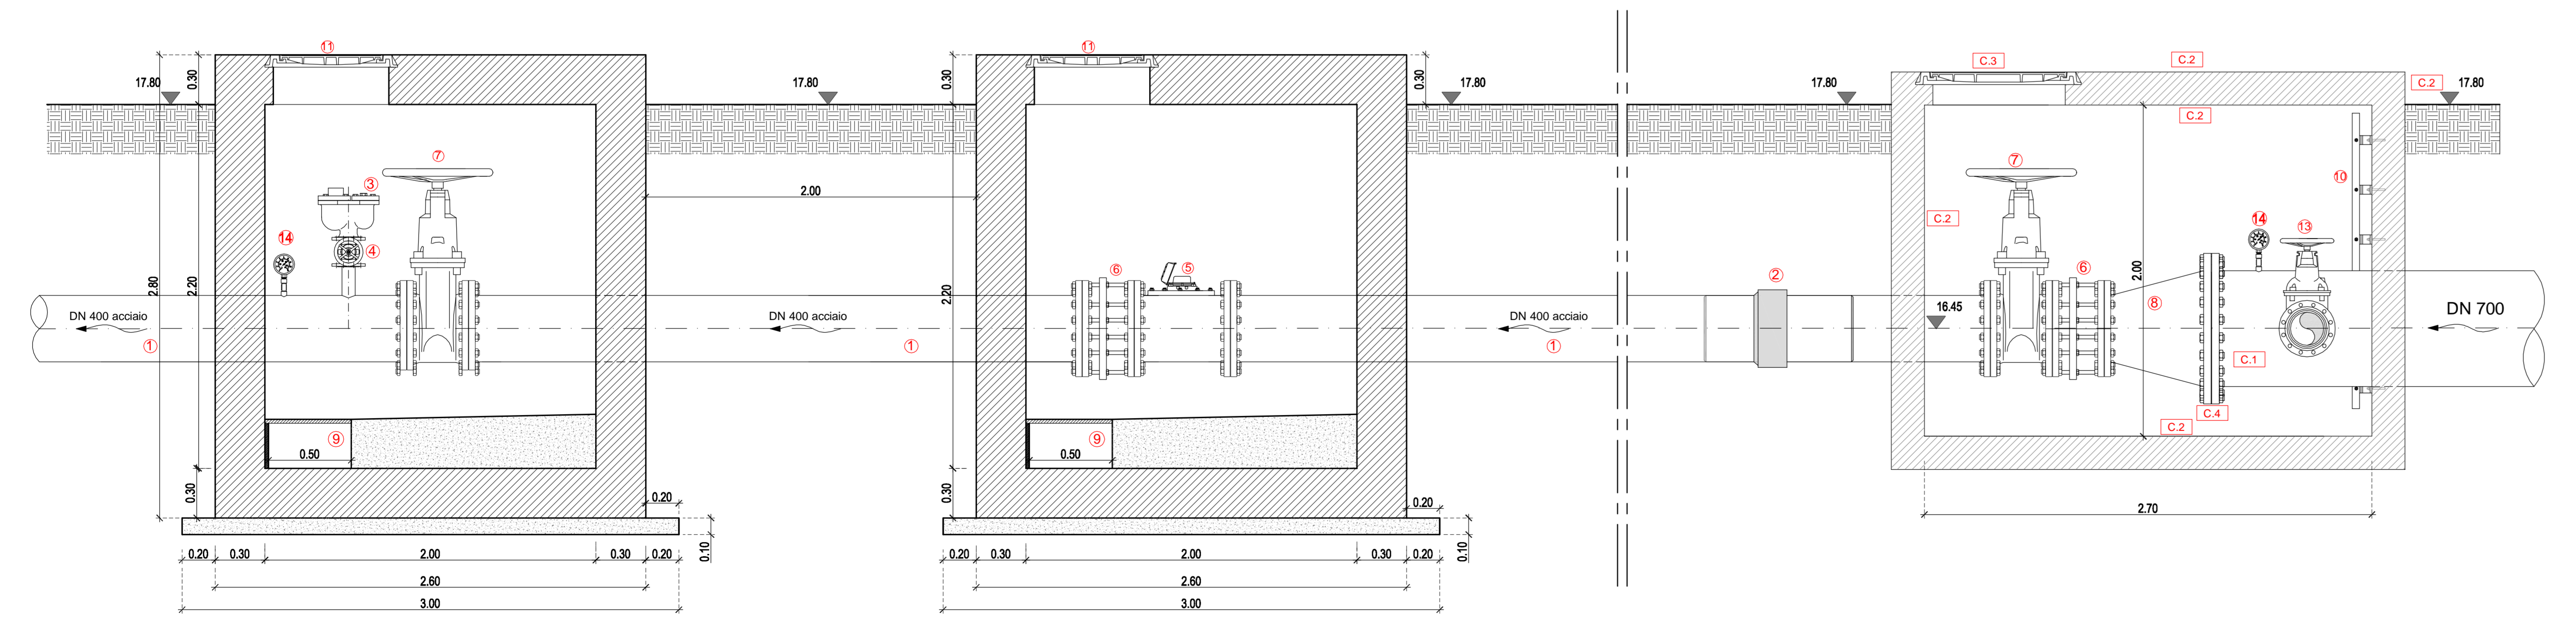


STATO DEI LUOGHI

PIANTA
 Scala 1:20

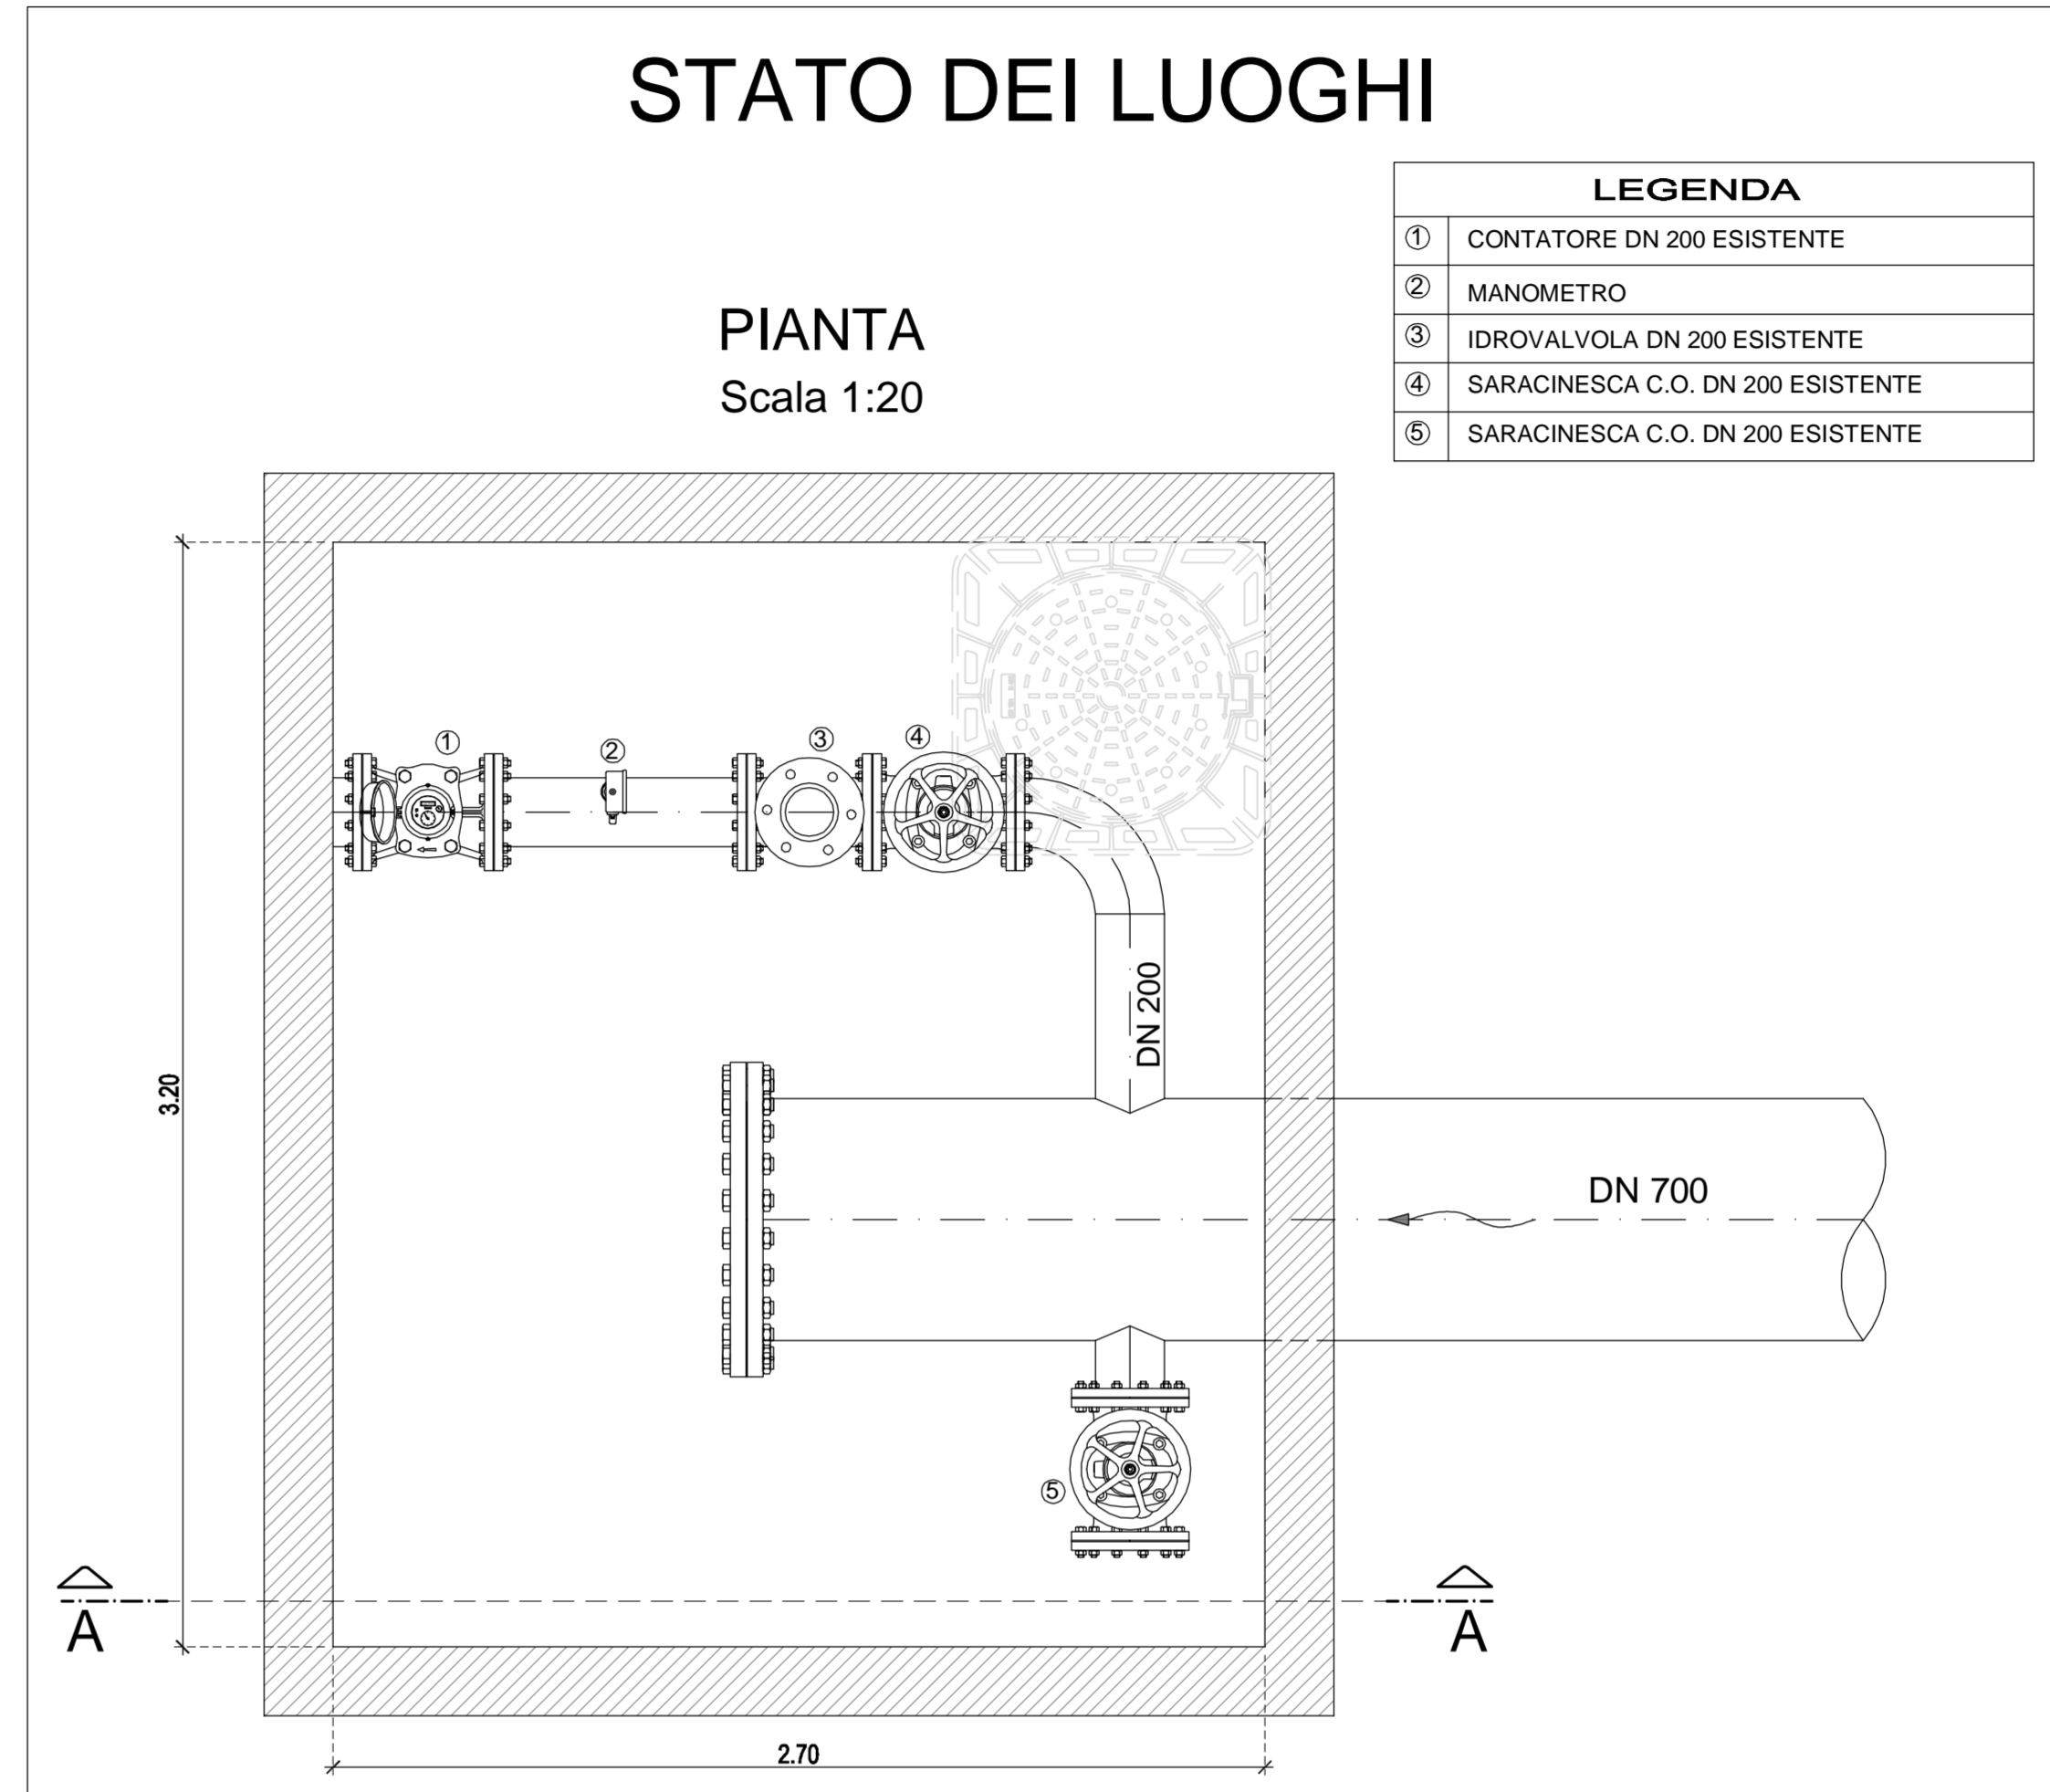

SEZIONE A - A
 Scala 1:20

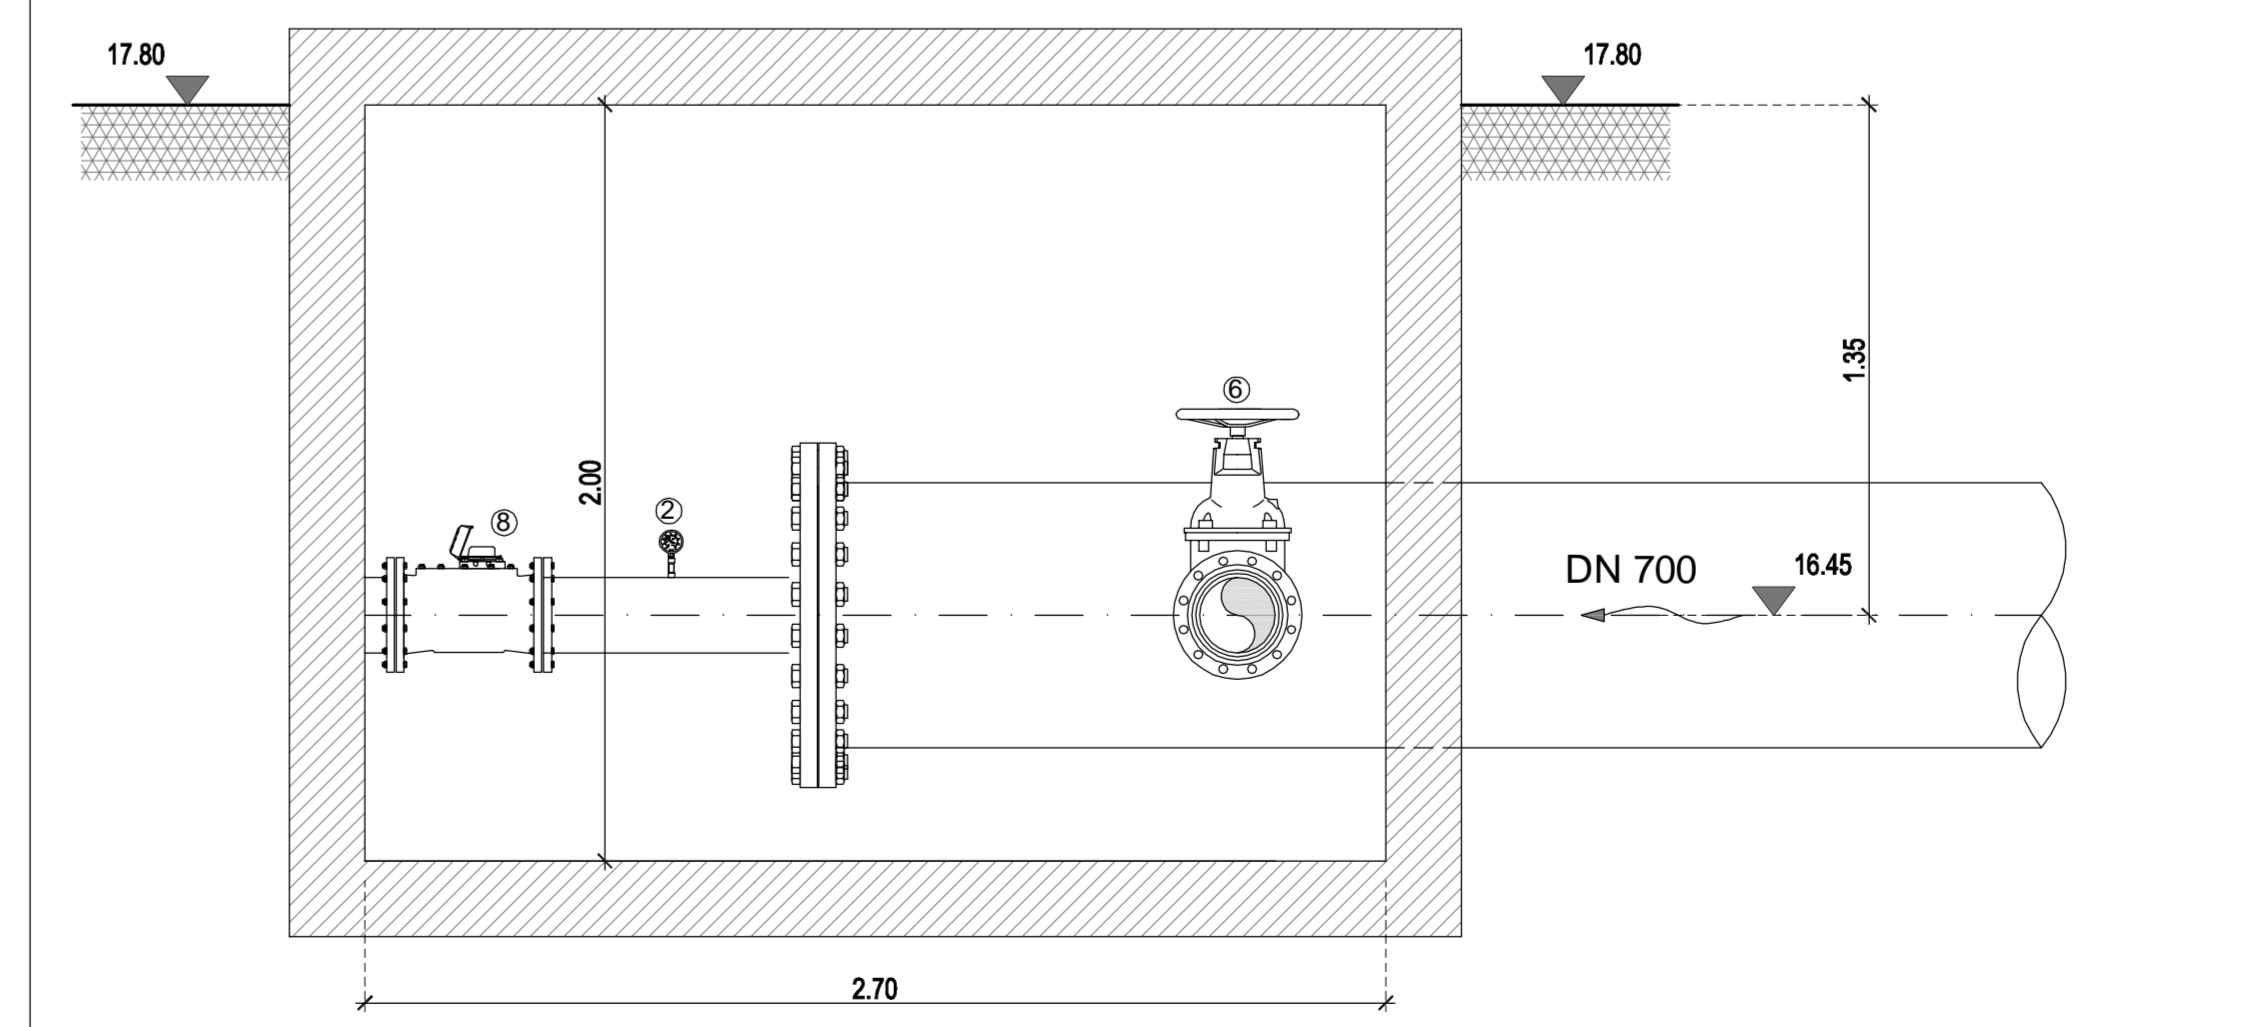

- LEGENDA**
- 1 CONTATORE DN 200 ESISTENTE
 - 2 MANOMETRO
 - 3 IDROVALVOLA DN 200 ESISTENTE
 - 4 SARACINESCA C.O. DN 200 ESISTENTE
 - 5 SARACINESCA C.O. DN 200 ESISTENTE

- LEGENDA INTERVENTI**
- 1 TUBAZIONE DN 400 ACCIAIO DI PROGETTO
 - 2 GIUNTO DIELETTICO DN 400 PN 16
 - 3 SFIATO A TRIPLA FUNZIONE DN 80 PN 16
 - 4 SARACINESCA A CORPO PIATTO DN 80 PN 16
 - 5 MISURATORE PORTATA TIPO WOLTMANN DN 400
 - 6 GIUNTO DI SMONTAGGIO DN 400 PN16
 - 7 SARACINESCA A CORPO PIATTO DN 400 PN16
 - 8 CONVERGENTE DN 700/400
 - 9 POZZETTO DI AGGOTTAMENTO (0.50x0.50x0.30) CON GRIGLIA METALLICA
 - 10 SCALA DI ACCESSO
 - 11 CHIUSINO IN GHISA Ø 600 CLASSE D400
 - 12 IDROVALVOLA DN 200 PN 16
 - 13 SARACINESCA A CORPO OVALE DN 200 PN 16
 - 14 MANOMETRO