

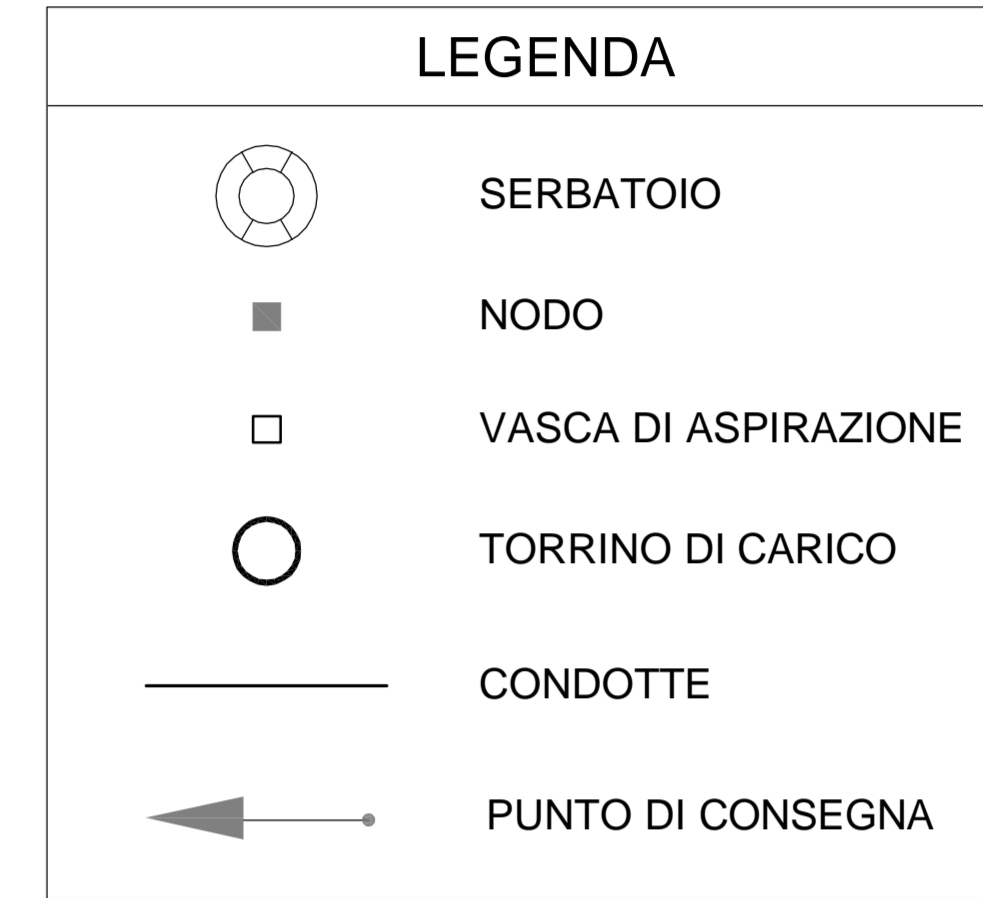


## FUNZIONAMENTO ATTUALE

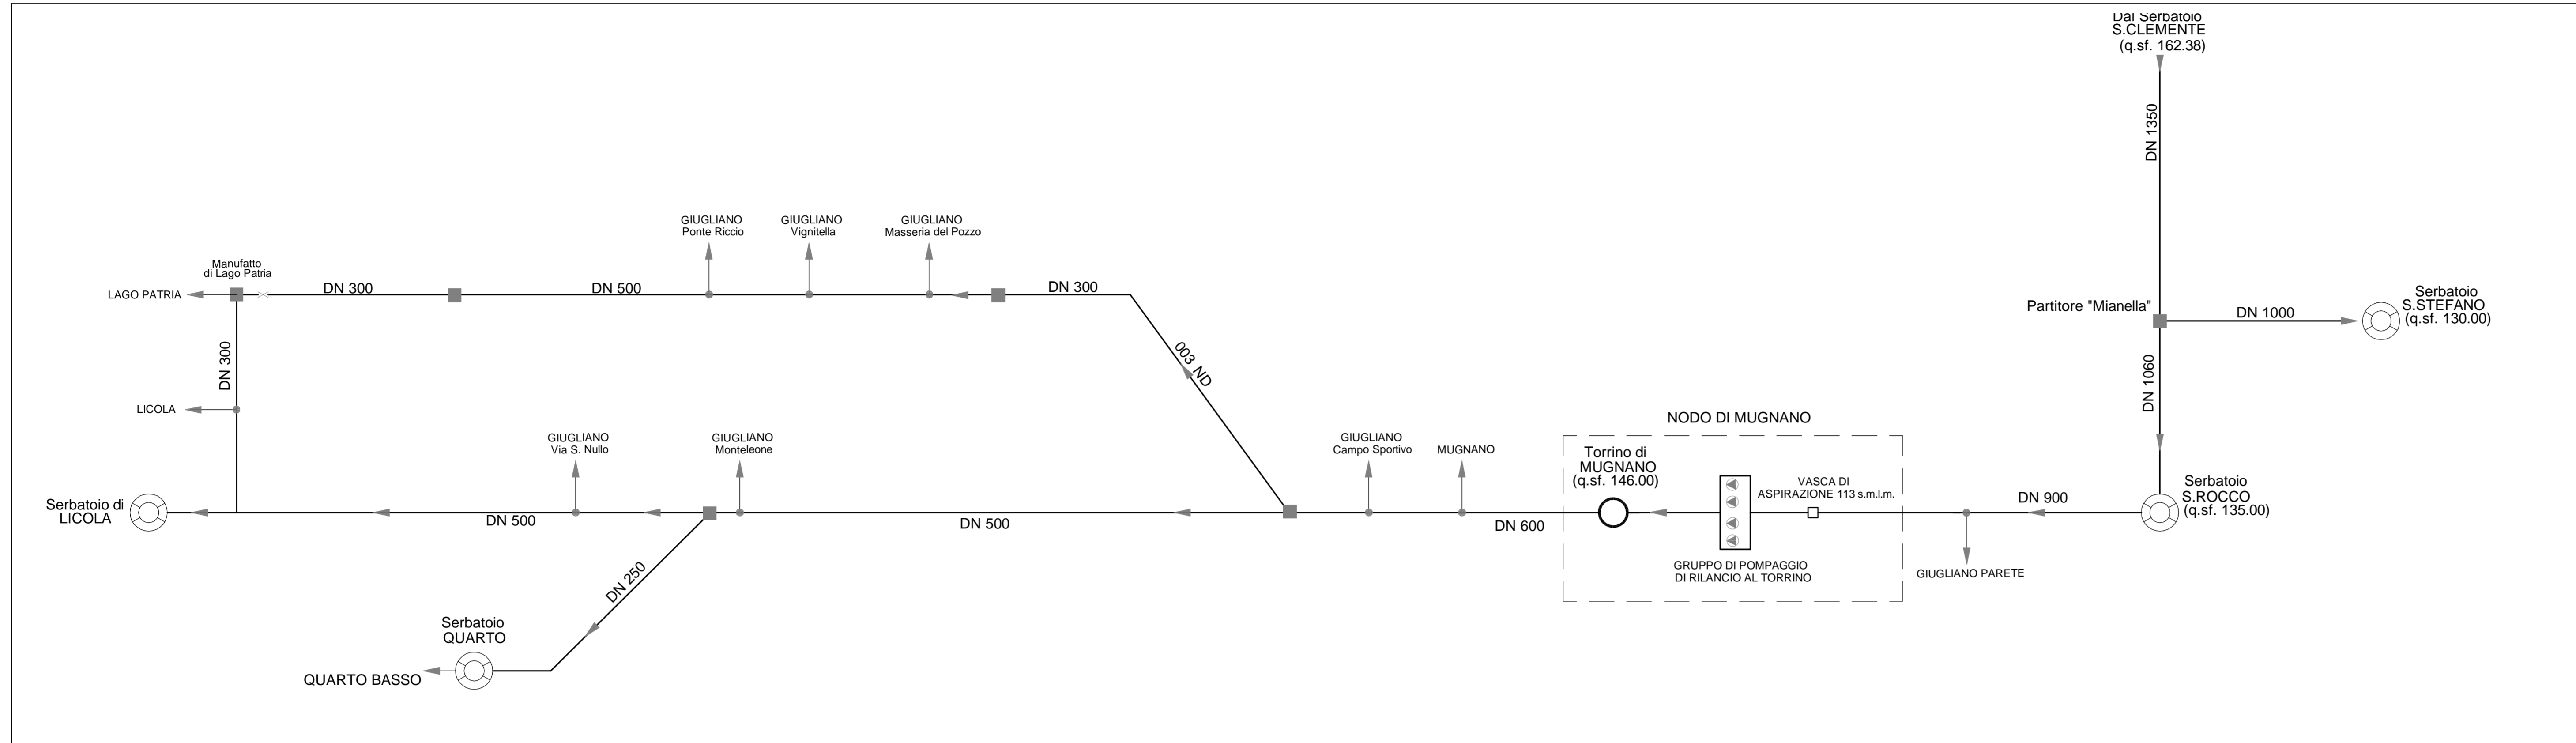

## FUNZIONAMENTO DI PROGETTO

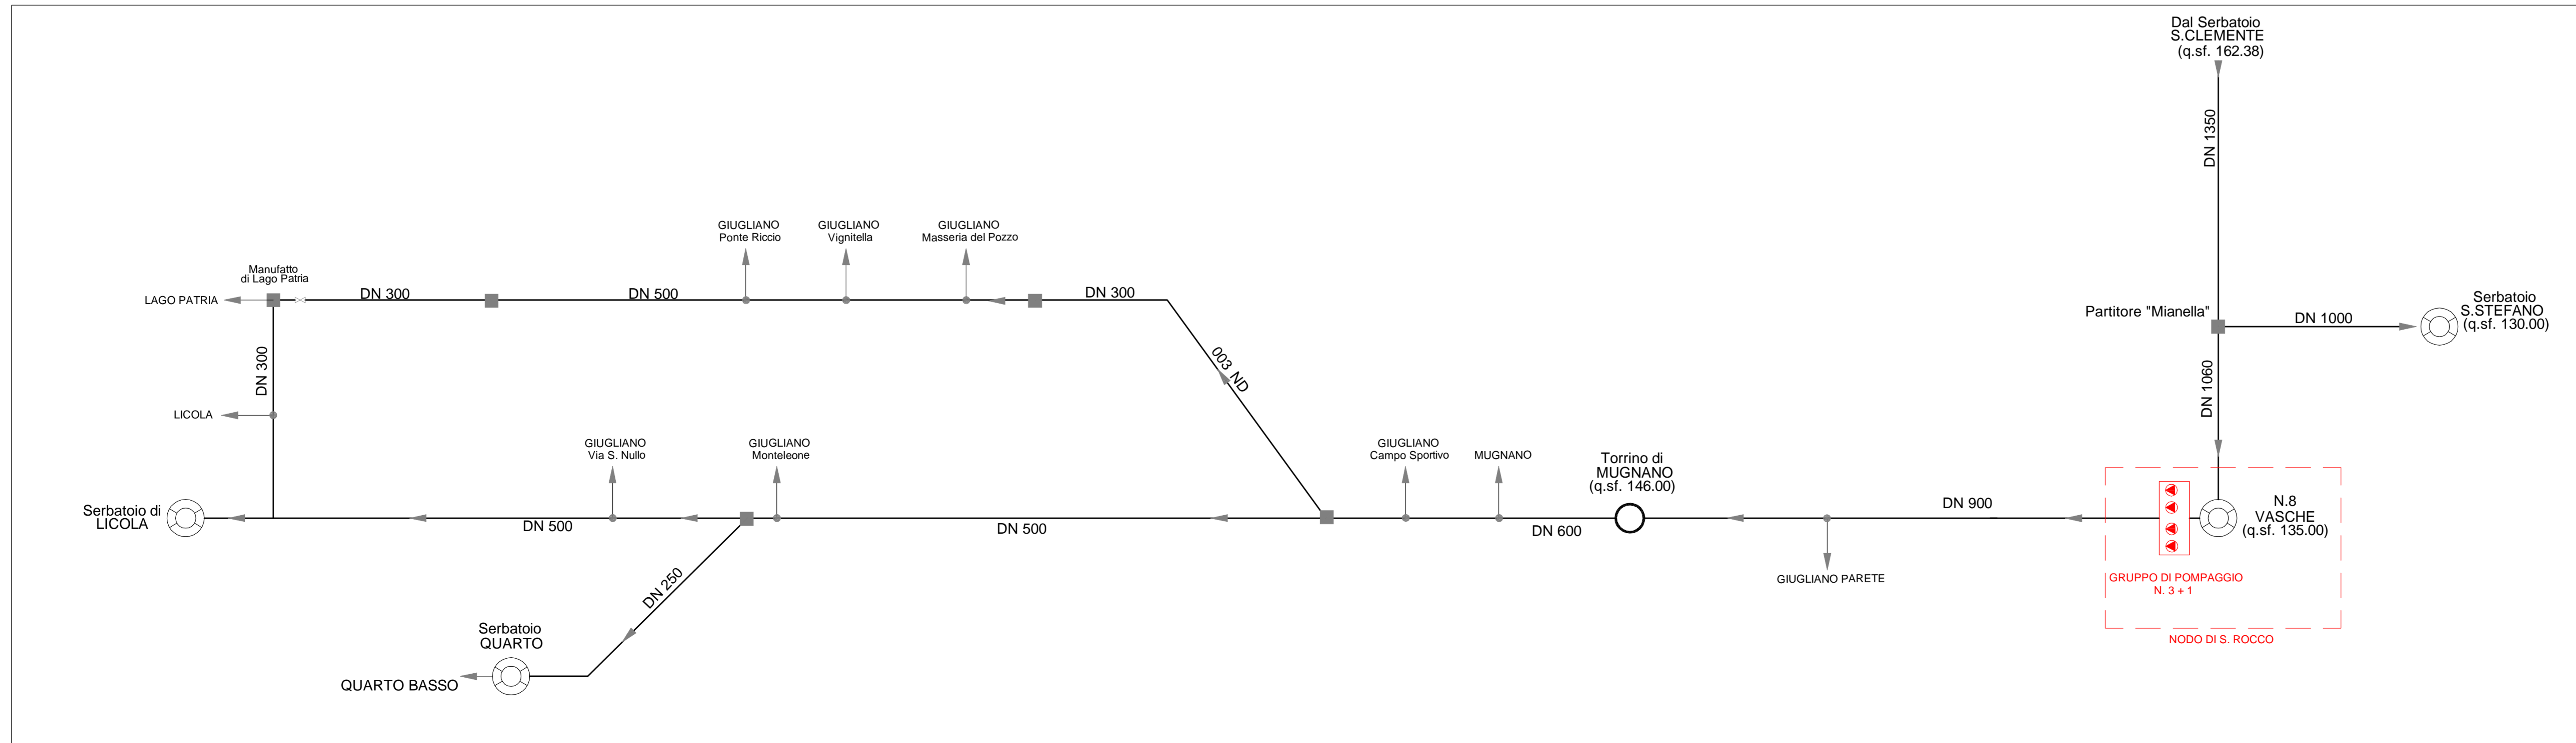

# REGIONE CAMPANIA

Acqua Campania S.p.A.

PIANO DI INTERVENTI PER IL MIGLIORAMENTO DEL SISTEMA IDRICO REGIONALE

RISTRUTTURAZIONE DELLE OPERE PIU' VETUSTE DELL'ACQUEDOTTO CAMPANO

**RISTRUTTURAZIONE STATICA DEL SERBATOIO S. ROCCO E ADEGUAMENTO DELL'ADDUZIONE ALLA CENTRALE DI MUGNANO**

**PROGETTO ESECUTIVO**

Il Progettista

Il Concessionario

①	Luglio 2014	EMISSIONE PER APPROVAZIONE			
Revisione	Data	Descrizione	Redatto	Controllato	Approvato
TITOLO:			Progettazione:		
TAVOLE DI INQUADRAMENTO GENERALE					
SCHEMI DI FUNZIONAMENTO IDRAULICO					
Allegato	<b>N° TAV 02</b>		Revisione:	①	Scala:
Il presente disegno è di nostra proprietà. Si fa divieto a chiunque di riprodurlo o renderlo noto a terzi senza nostra autorizzazione.					